



Genehmigungsvermerke

Mitwirkung vom ...
 Vorprüfung vom ...

Publikation im amtlichen Anzeiger ...
 Öffentliche Auflage vom ...

Einspracheverhandlungen am ...
 Erledigte Einsprachen ...
 Unerledigte Einsprachen ...
 Rechtsverwahrungen ...

Beschlossen durch den Gemeinderat ...
 Beschlossen durch die Gemeindeversammlung...

Der Präsident Der Gemeindegeschreiber

.....
 Kathrin Zuber Bernhard Rufer

Die Richtigkeit dieser Angaben bescheinigt:

Ort und Datum.....

Der Gemeindegeschreiber

Bernhard Rufer

**Genehmigt durch das kantonale Amt für
Gemeinden und Raumordnung**

MITWIRKUNG

Einwohnergemeinde Bolligen

Änderung Zonenplan 1

Änderung Zonenplan 1 1:500

Die Planung besteht aus:

- Überbauungsplan
- Überbauungsvorschriften
- **Änderung Zonenplan 1**
- Änderung Zonenplan 3
Gewässerräume
- Dossier Wasserbauprojekt vom
2. Mai 2022


weitere Unterlagen:

- Erläuterungsbericht
- Bericht des Beurteilungsgremiums
zum Studienauftrag nach SIA 143
vom September 2019
- Lärmgutachten vom 24. Mai 2022
- Bericht Naturwerte vom
27. August 2021


Mai 2022

bolligen/bolligenstrasse studienauftrag und ueo_06259_06810_06939/
4/5_uep/06939_uep_220530_ew/jm/lm

Alter Zustand

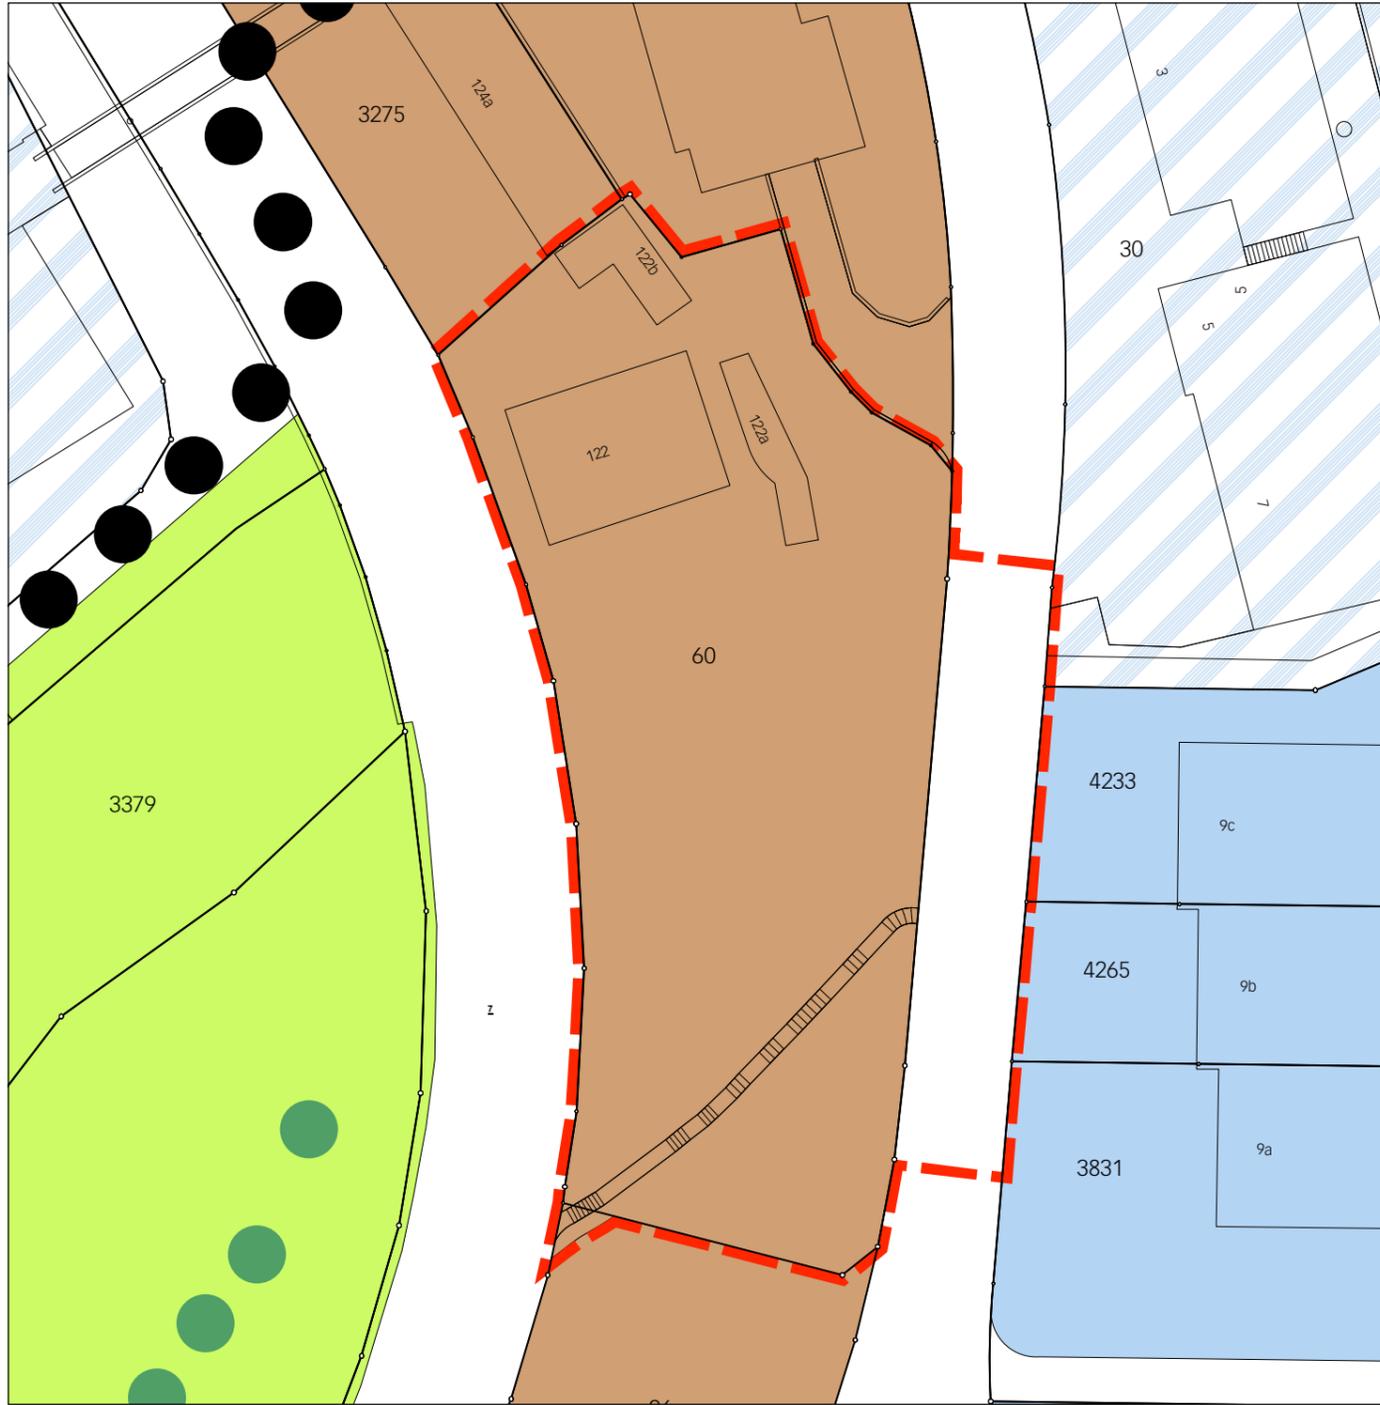

Neuer Zustand

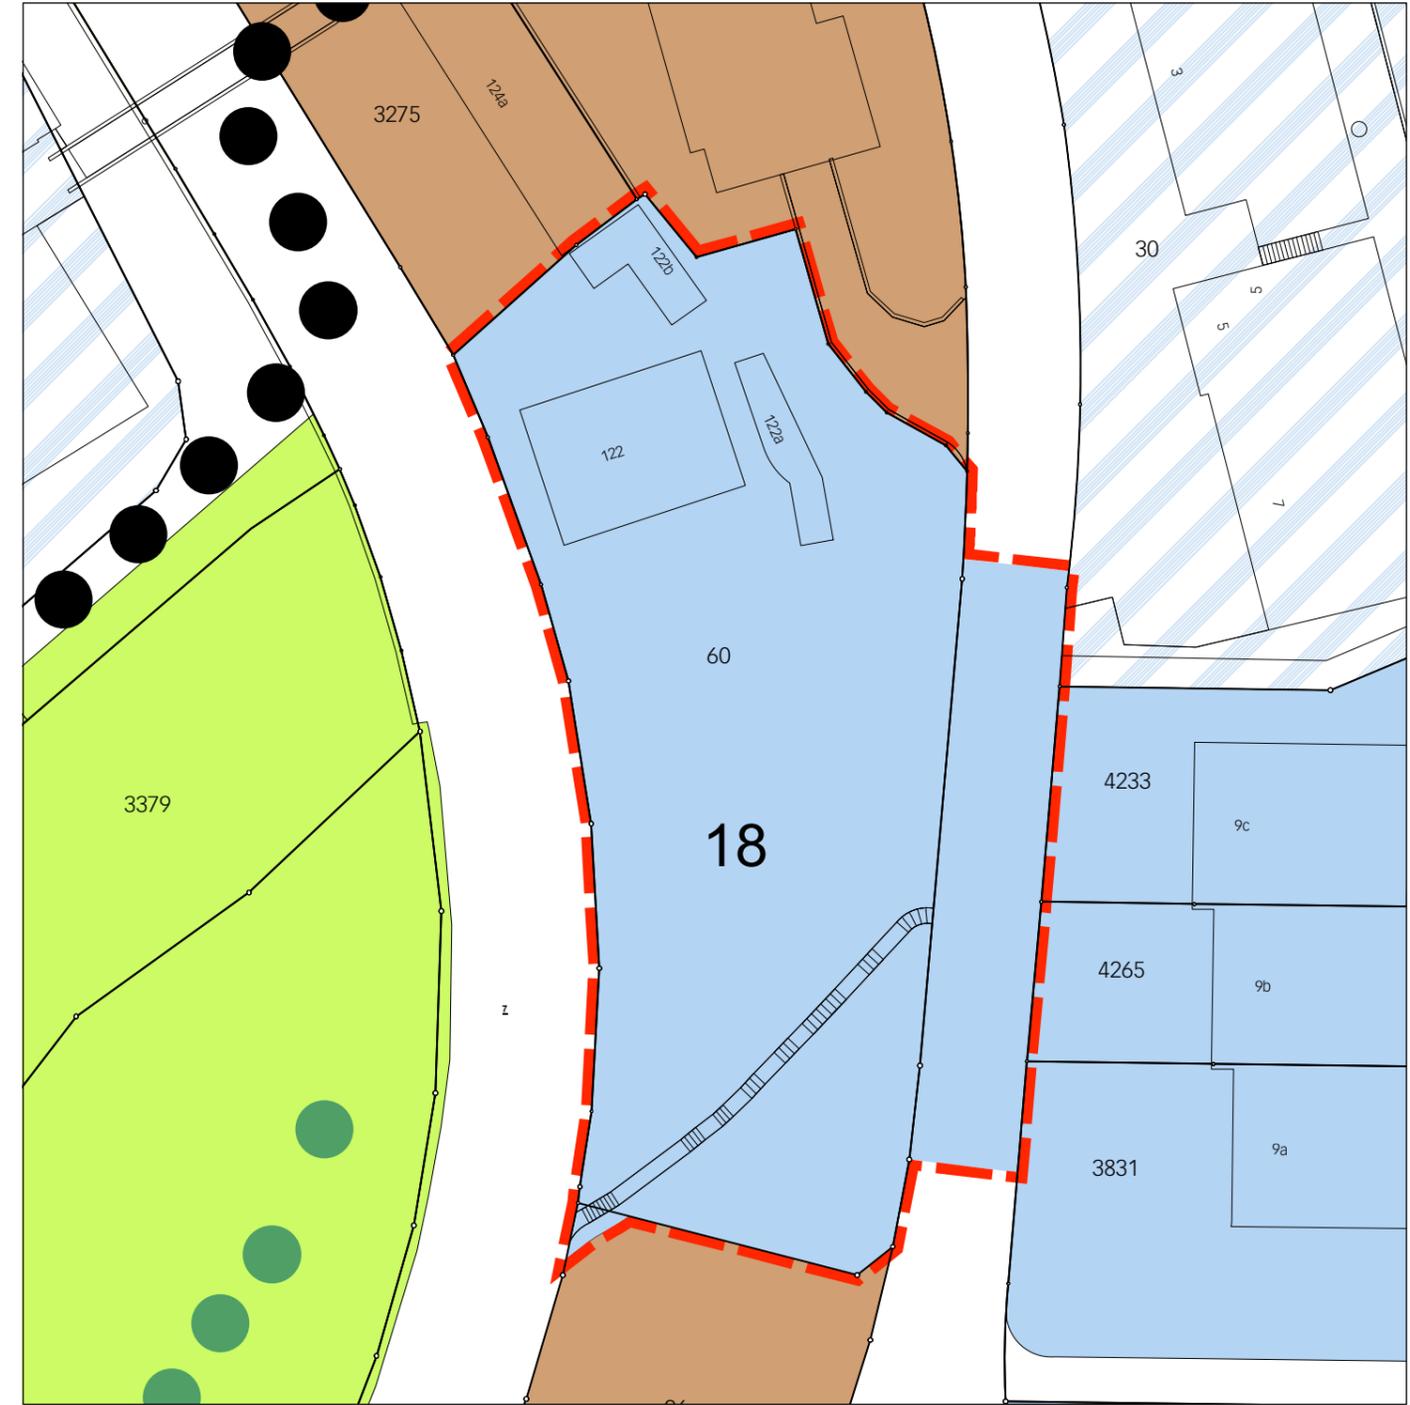

Legende


 Wirkungsbereich der Zonenplanänderung

Inhalte:

 Mischzone 2

 Zone mit bestehender Überbauungsordnung ZUeO

 Zone mit Planungspflicht ZPP

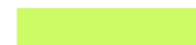 Grünzone G

 Naturobjekt Bäume

 Zone für öffentliche Nutzung ZÖN

 Ortsbilderhaltungsgebiet

