



## Genehmigungsvermerke

Mitwirkung vom ...  
Vorprüfung vom ...

Publikation im amtlichen Anzeiger ...  
Öffentliche Auflage vom ...

Einspracheverhandlungen am ...  
Erledigte Einsprachen ...  
Unerledigte Einsprachen ...  
Rechtsverwahrungen ...

Beschlossen durch den Gemeinderat ...  
Beschlossen durch die Gemeindeversammlung...

Der Präsident Der Gemeindegemeinschreiber

.....  
Kathrin Zuber Bernhard Rufer

Die Richtigkeit dieser Angaben bescheinigt:

Ort und Datum.....

Der Gemeindegemeinschreiber

Bernhard Rufer

**Genehmigt durch das kantonale Amt für  
Gemeinden und Raumordnung**

MITWIRKUNG

**Einwohnergemeinde Bolligen**

## **Änderung Zonenplan 3 Gewässerräume**

### Änderung Zonenplan 3 1:500

Die Planung besteht aus:

- Überbauungsplan
- Überbauungsvorschriften
- Änderung Zonenplan 1
- **Änderung Zonenplan 3 Gewässerräume**
- Dossier Wasserbauprojekt vom 2. Mai 2022


weitere Unterlagen:

- Erläuterungsbericht
- Bericht des Beurteilungsgremiums zum Studienauftrag nach SIA 143 vom September 2019
- Lärmgutachten vom 24. Mai 2022
- Bericht Naturwerte vom 27. August 2021


Mai 2022

bolligen/bolligenstrasse studienauftrag und ueo\_06259\_06810\_06939/  
4/5\_uep/06939\_uep\_220530\_ew/jm/lm

## Alter Zustand

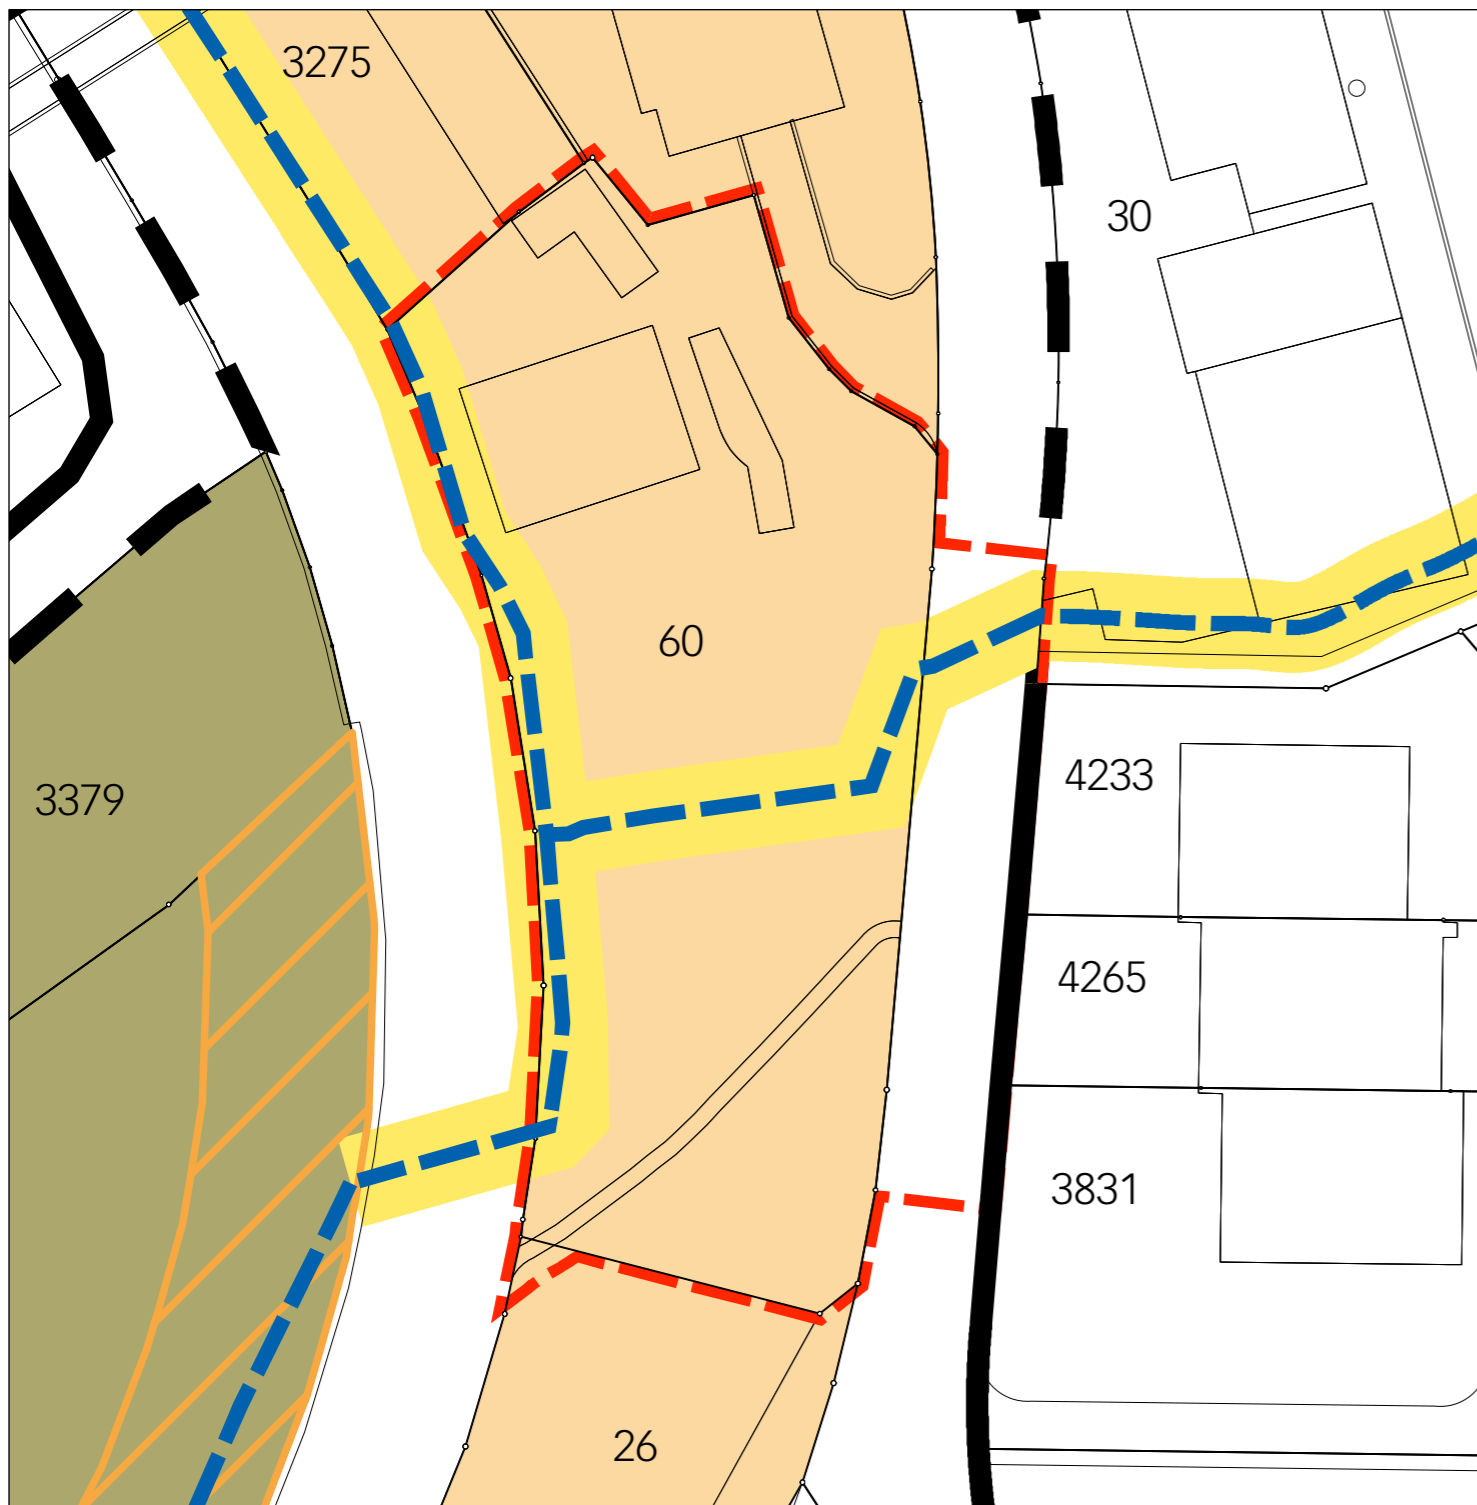

## Neuer Zustand

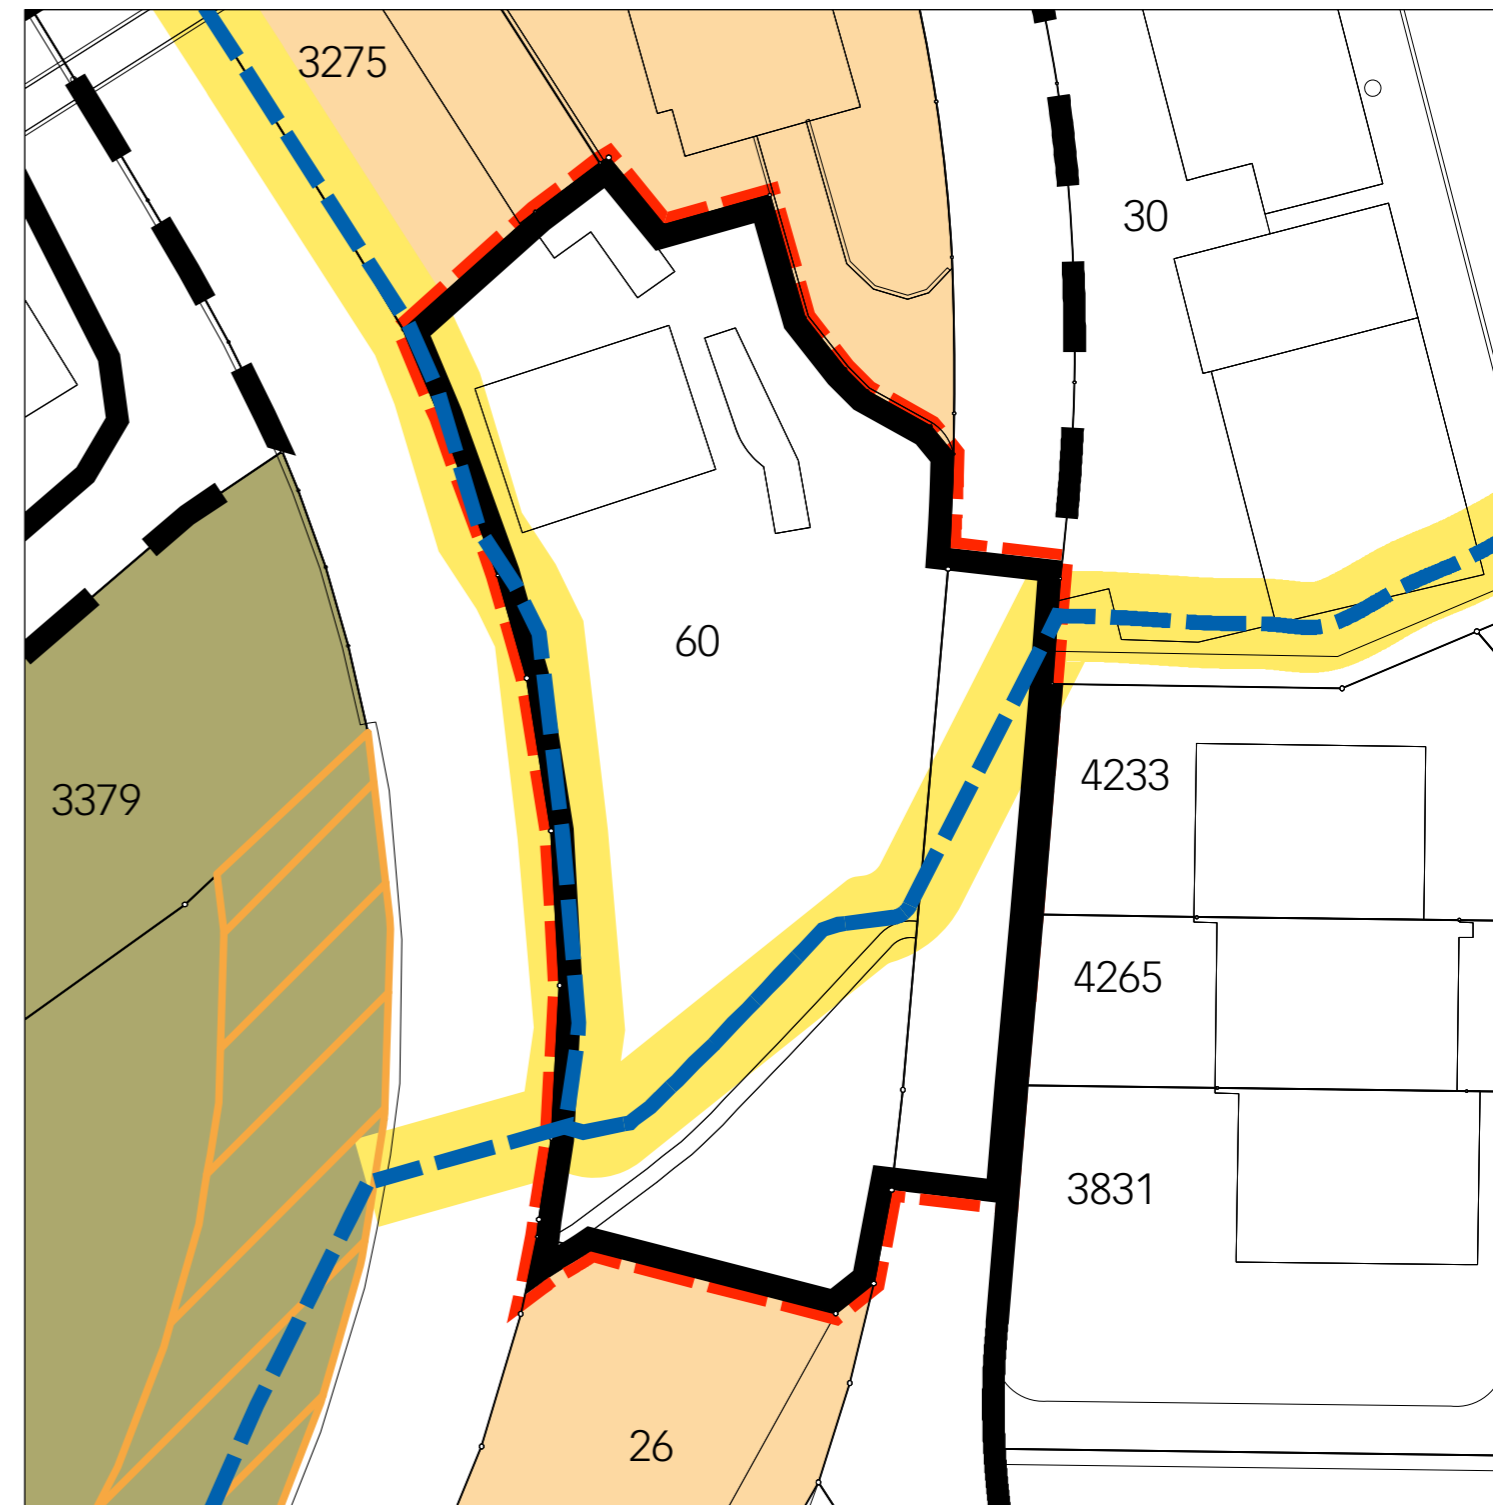


### Legende

 Wirkungsbereich der Zonenplanänderung

### Inhalte:

 Gewässerachse offen

 Gewässerachse eingedolt (innerhalb Siedlungsgebiet)


 Gewässerraum 6m (dicht überbautes Gebiet)


 Gewässerraum (Fläche)

### Hinweise:

 Mischzone

 Grünzone

 Ueberbauungsordnung

 Zone mit Planungspflicht

 Gebäude

