



Gemeinde Bolligen

Einzonung Gässlisacher

im ordentlichen Verfahren gemäss Art. 58 ff. BauG

Änderung Zonenplan 1

(Ausschnitt)

Mitwirkung


Bern, 13. Februar 2019

1841_Bolligen_Einzonung_Gässlisacher - gl/mo

Massstab: 1:2'000

Planformat: A4

Ausschnitt Zonenplan 1: Zustand NEU

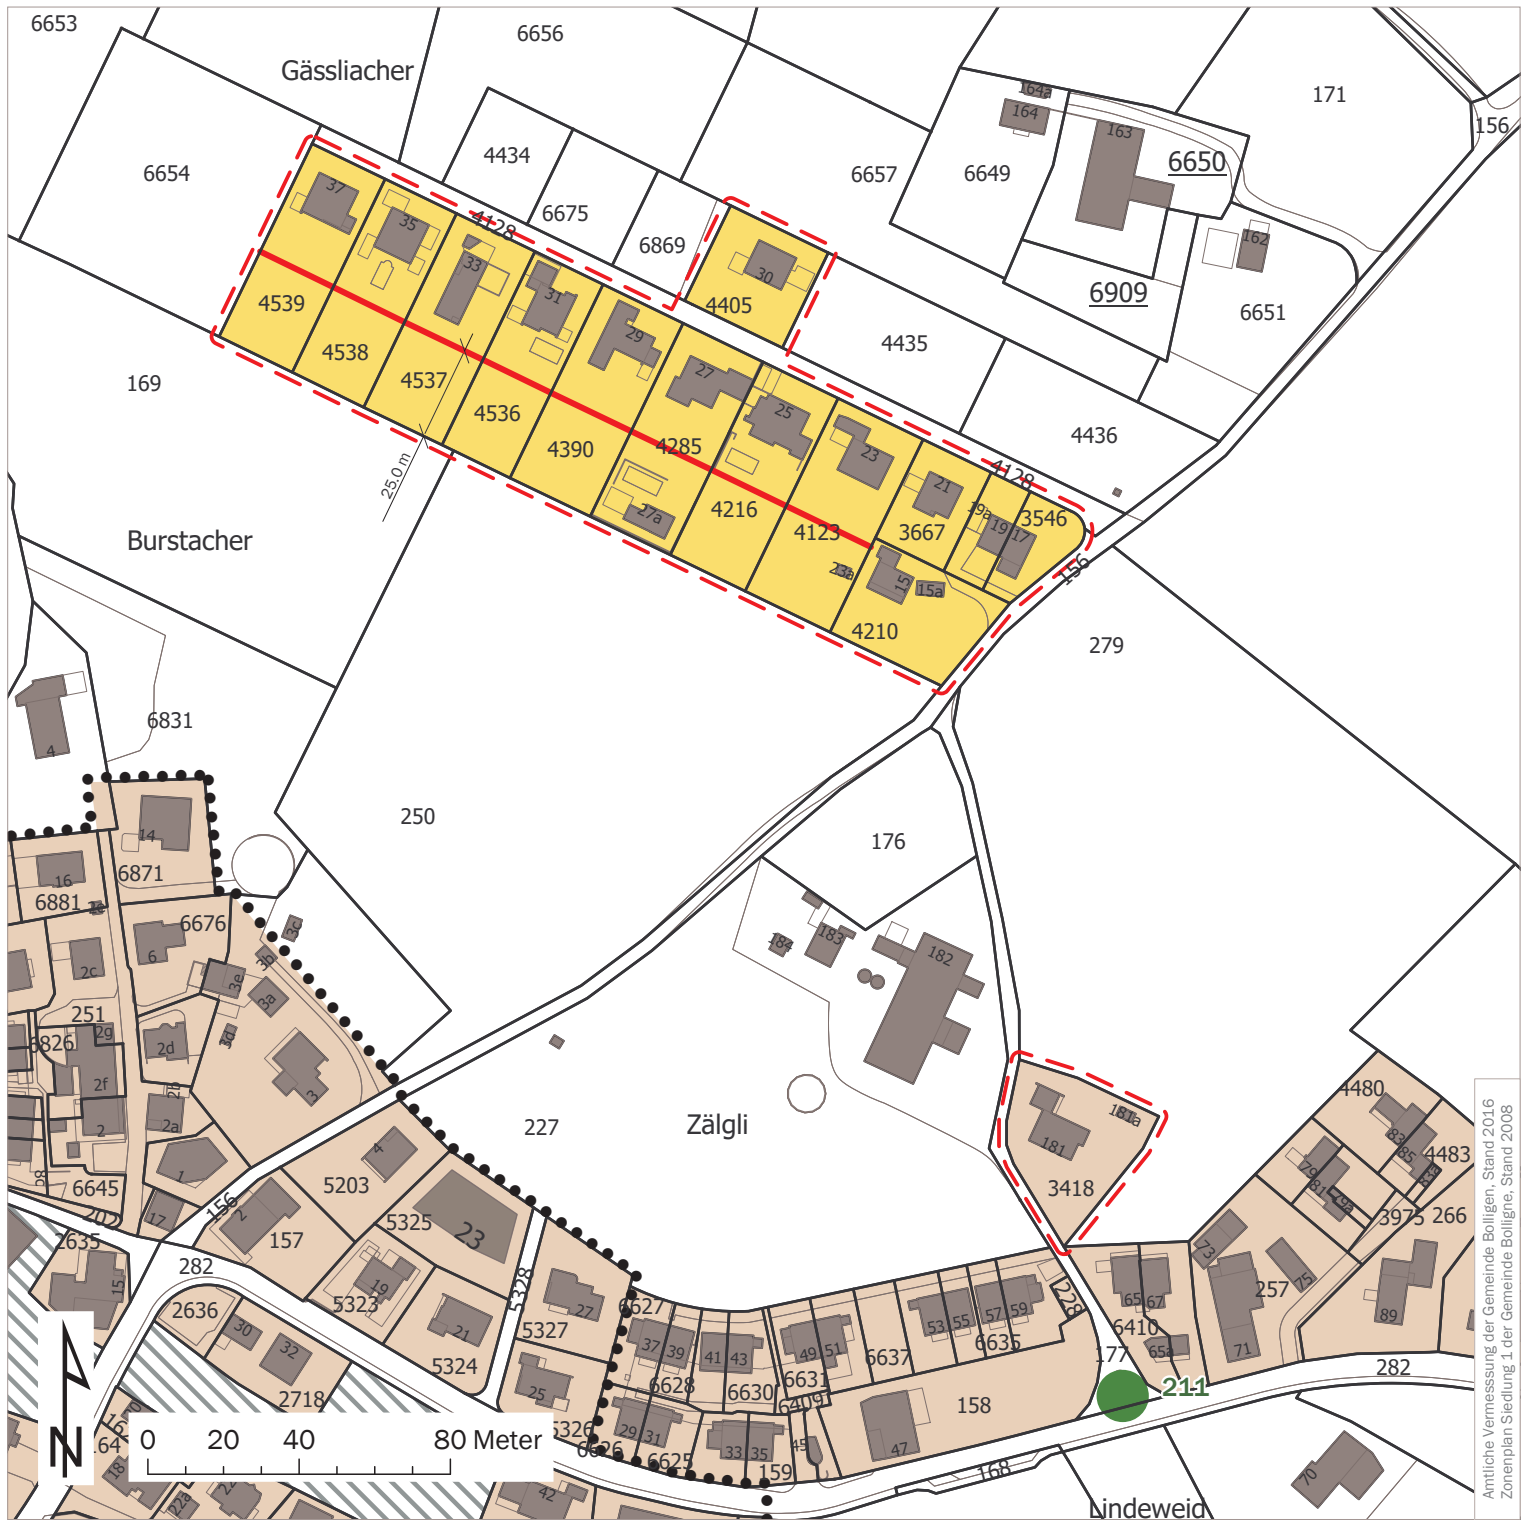

Amtliche Vermessung der Gemeinde Bolligen, Stand 2016
 Zonenplan Stedling 1 der Gemeinde Bolligen, Stand 2008

Legende

- Änderungsperimeter
- Wohnzone W2 Gässlisacher
- Dorfzone Habstetten DHa
- Bauernhofzone B
- Ortsbilderhaltungsgebiet
- Baulinie
- 211 Naturobjekt Bäume

Genehmigungsvermerke

Mitwirkung vom

Vorprüfung vom

Publikation im amtlichen Anzeiger vom

Öffentliche Auflage vom

Einspracheverhandlung am

Erledigte Einsprachen

Unerledigte Einsprachen

Rechtsverwahrungen

Beschlossen durch den Gemeinderat Bolligen am

Beschlossen durch die Gemeindeversammlung am

Namens der Einwohnergemeinde Bolligen:

Die Präsidentin:

Der Sekretär:

Die Richtigkeit dieser Angaben bescheinigt:

Bolligen, den

Der Gemeindeschreiber:

**Genehmigt durch das Amt für Gemeinden
und Raumordnung am**