



Oberingenieurkreis II


Tiefbauamt
des Kantons Bern

Bauprojekt / UeO

Gemeinde	Bolligen	Datum Dossier	02.05.2022
Erfüllungspflichtiger	Einwohnergemeinde Bolligen	Revidiert	
Gewässernummer	624970000	Projekt-Nr.	20.702.4
Gewässer	Flugbrunnenbächli	Plandatum	02.05.2022
Plan-Nr.	32.541	Format	30 x 84

Offenlegung Flugbrunnenbächli Bauprojekt / UeO VistaRotonda

Unterlage Querprofile 1:50

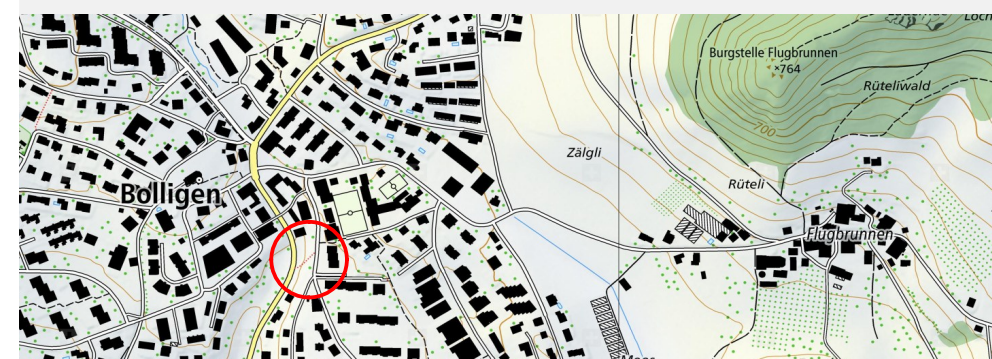


Projektverfassende



Wasserbaubewilligung:

	Gezeichnet / Revidiert		Geprüft		Freigabe	
	Datum	Visum	Datum	Visum	Datum	Visum
	02.05.2022	elh	02.05.2022	bs	02.05.2022	We
A						
B						
C						
D						
E						

Querprofil 1 - 1, 1:50

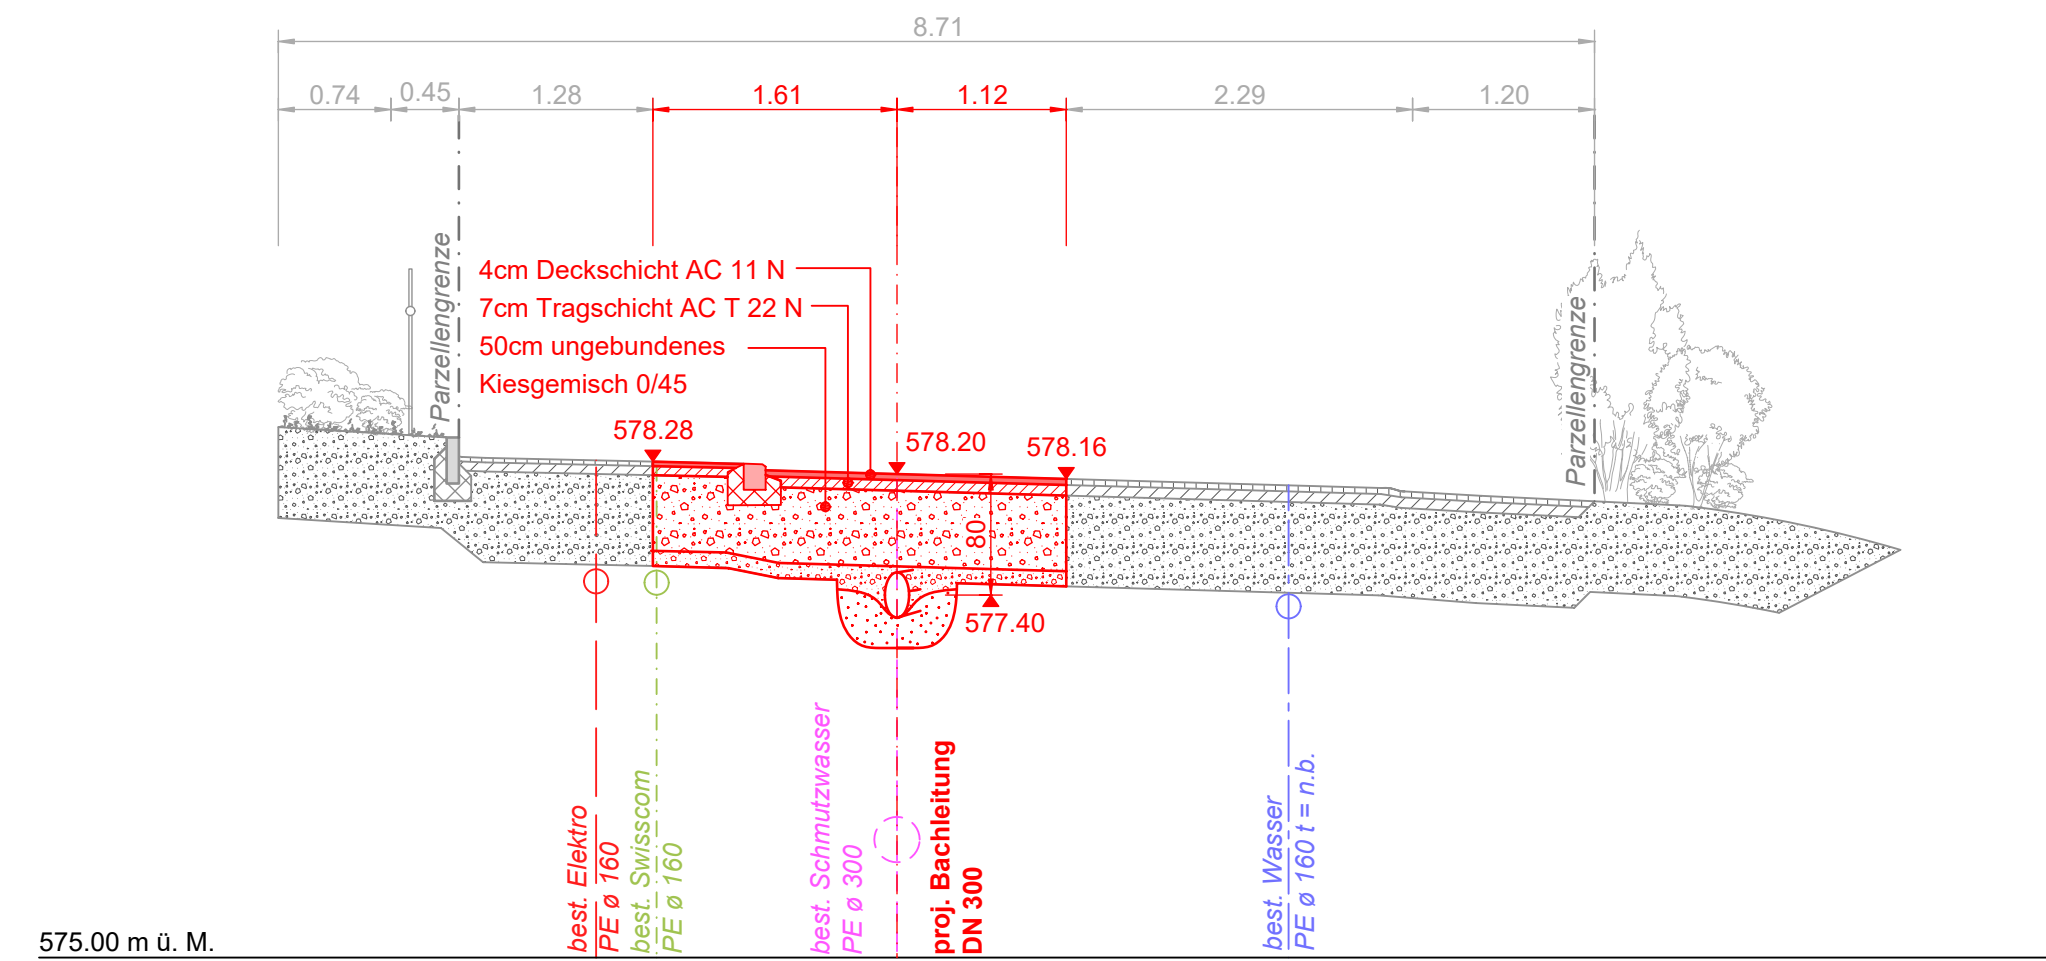

Querprofil 2 - 2, 1:50

