

Einwohnergemeinde Bolligen

## Arealentwicklung «Wegmühle»

---

### Änderung Zonenplan 1 – ZPP Nr. XIV Wegmühle Beschluss

Die Arealentwicklung «Wegmühle» beinhaltet:

- **Änderung Zonenplan**
- Änderung Baureglement inkl. Anhang
- Aufhebung UeO 6 Silo
- Erläuterungsbericht (inkl. Beilagen)


Bern, 11. September 2023

2029\_ZPAend\_Bolligen\_Wegmühle – ph/mo

Massstab: 1:2'000 / 1:500

Planformat: A4

## Legende


 Änderungsperimeter

## Festlegungen

 XIV Zone mit Planungspflicht ZPP Nr. XIV Wegmühle


 ZPP Sektorabgrenzung

## Hinweise

 Wohnzone W2

 Arbeitszone A2

 Zone für öffentliche Nutzungen ZÖN


 Zone für Sport- und Freizeitanlagen ZSF

 Grünzone G

 Schutzzone S

 Zone mit bestehender Überbauungsordnung ZUeO


 Zone mit Planungspflicht ZPP

 Ortsbilderhaltungsgebiet

 832 Naturobjekt Bäume

 Fliessgewässer offen

 Fliessgewässer eingdolt

 Verbindliche Waldgrenze gemäss Art. 10 Abs. 2 WaG

 Wald

 Gewässer

 Gemeindegrenze


## Koordinaten (LV95)

1	E= 2'604'455.77	N= 1'202'040.43	10	E= 2'604'499.78	N= 1'201'951.12
2	E= 2'604'463.44	N= 1'202'025.14	11	E= 2'604'501.32	N= 1'201'950.41
3	E= 2'604'468.25	N= 1'202'013.56	12	E= 2'604'500.50	N= 1'201'948.57
4	E= 2'604'468.71	N= 1'202'012.44	13	E= 2'604'506.19	N= 1'201'946.02
5	E= 2'604'471.40	N= 1'202'005.59	14	E= 2'604'508.22	N= 1'201'940.72
6	E= 2'604'473.82	N= 1'202'000.22	15	E= 2'604'524.32	N= 1'201'933.05
7	E= 2'604'475.47	N= 1'201'996.86	16	E= 2'604'521.49	N= 1'201'930.48
8	E= 2'604'479.82	N= 1'201'988.64	17	E= 2'604'528.26	N= 1'201'927.26
9	E= 2'604'490.96	N= 1'201'968.55	18	E= 2'604'528.58	N= 1'201'927.56


## Quellenvermerke:

- Amtliche Vermessung der Gemeinde Bolligen, Stand 2020
- Zonenplan Siedlung 1 der Gemeinde Bolligen, Stand 2008


Ausschnitt Zonenplan 1: Zustand ALT

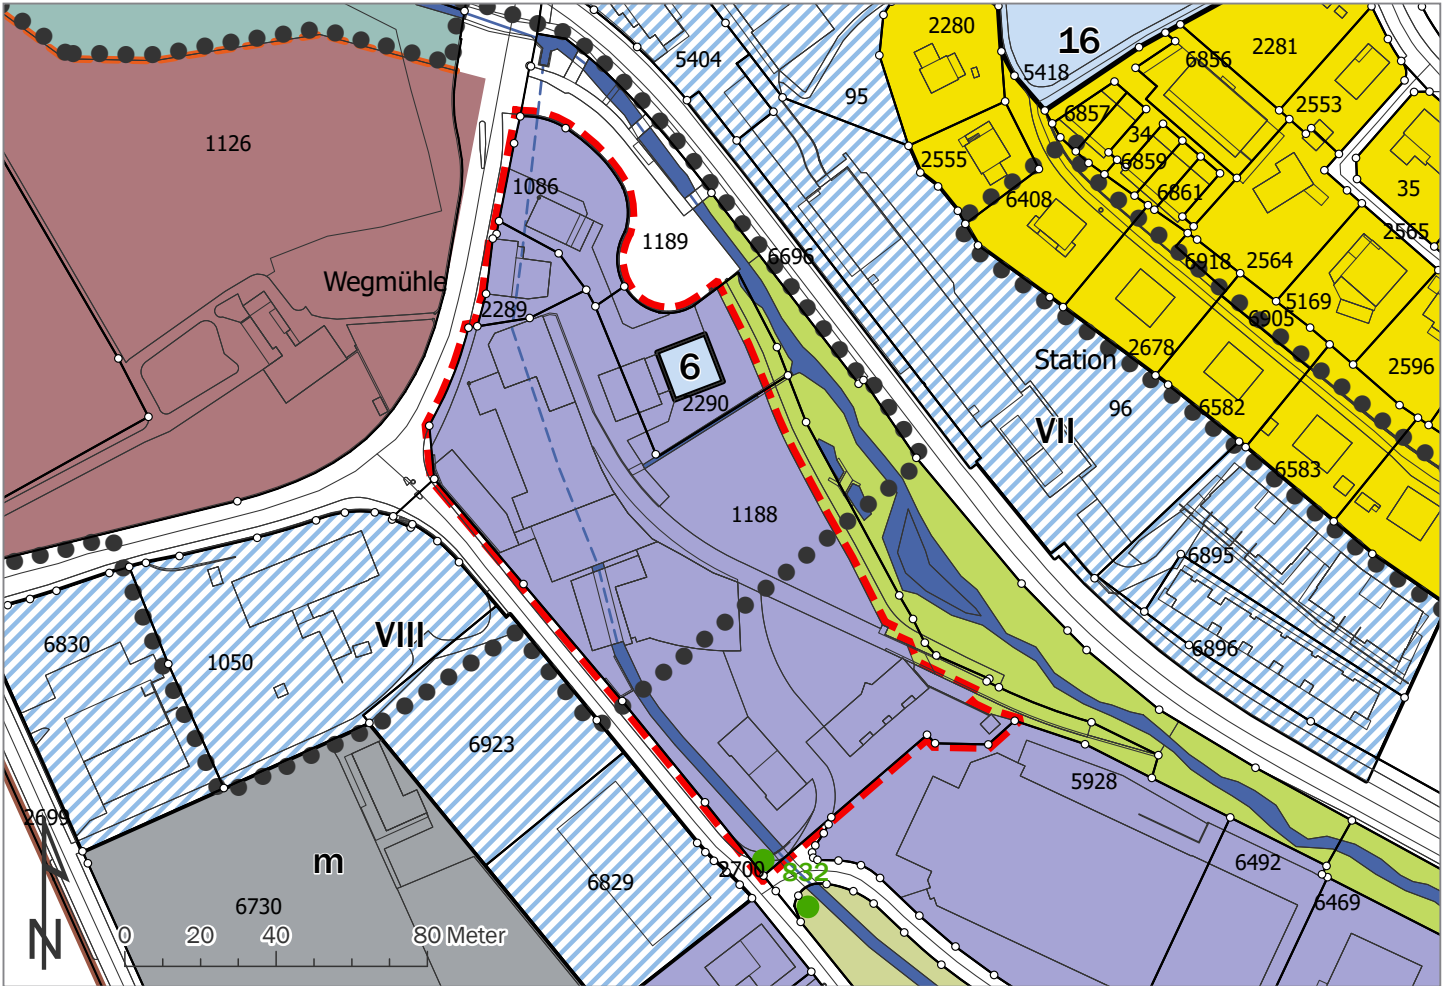

Ausschnitt Zonenplan 1: Zustand NEU

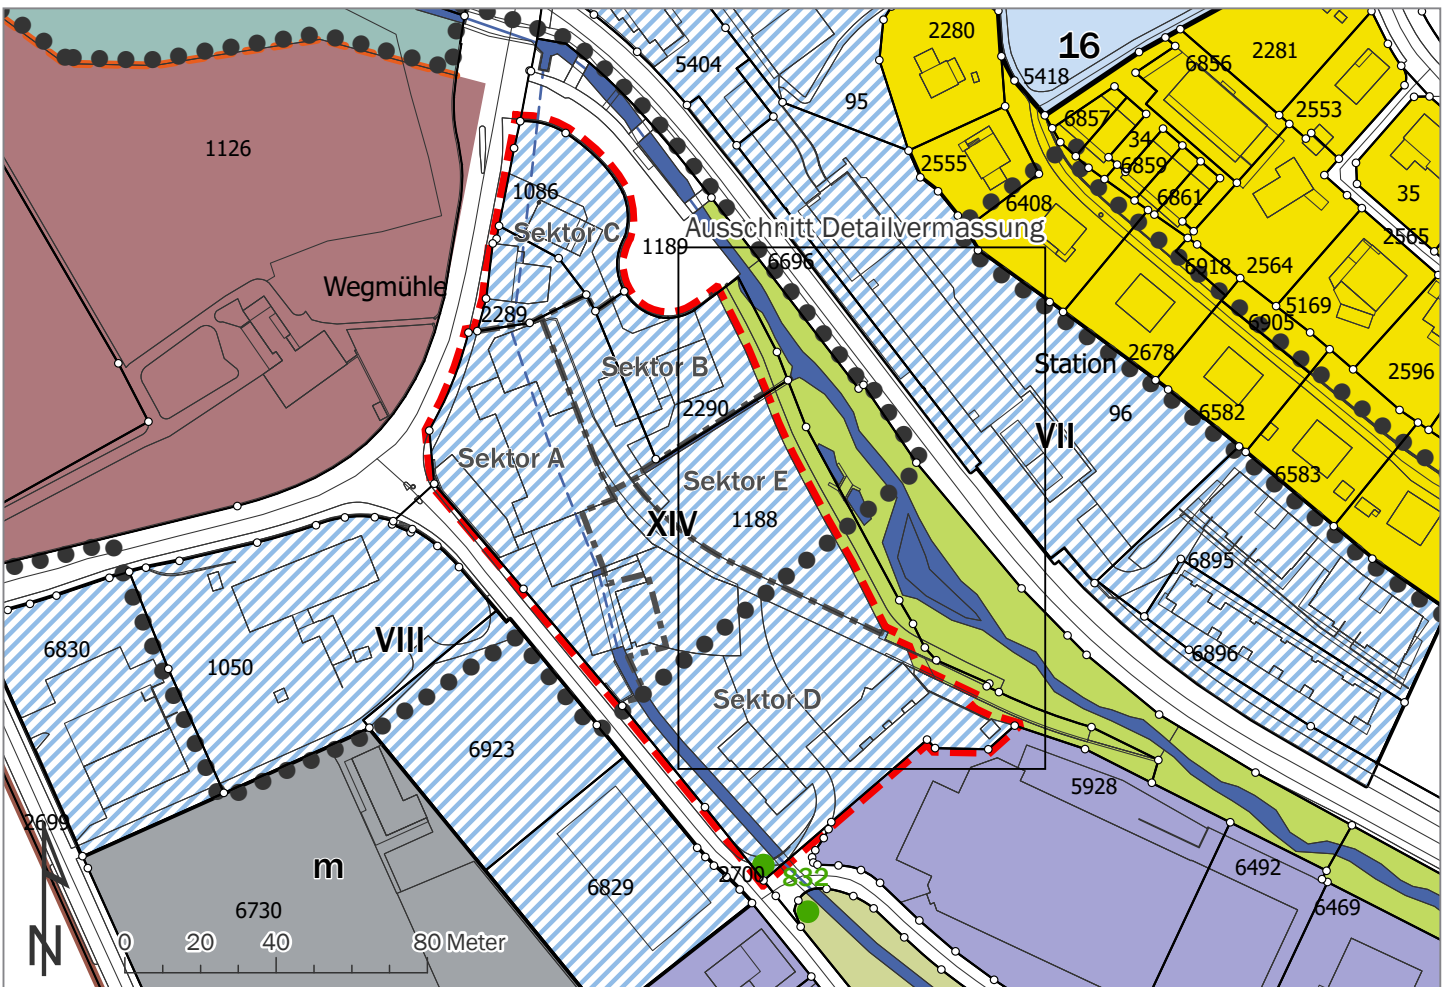

Ausschnitt Detailvermessung Koordinatenpunkte - 1:500

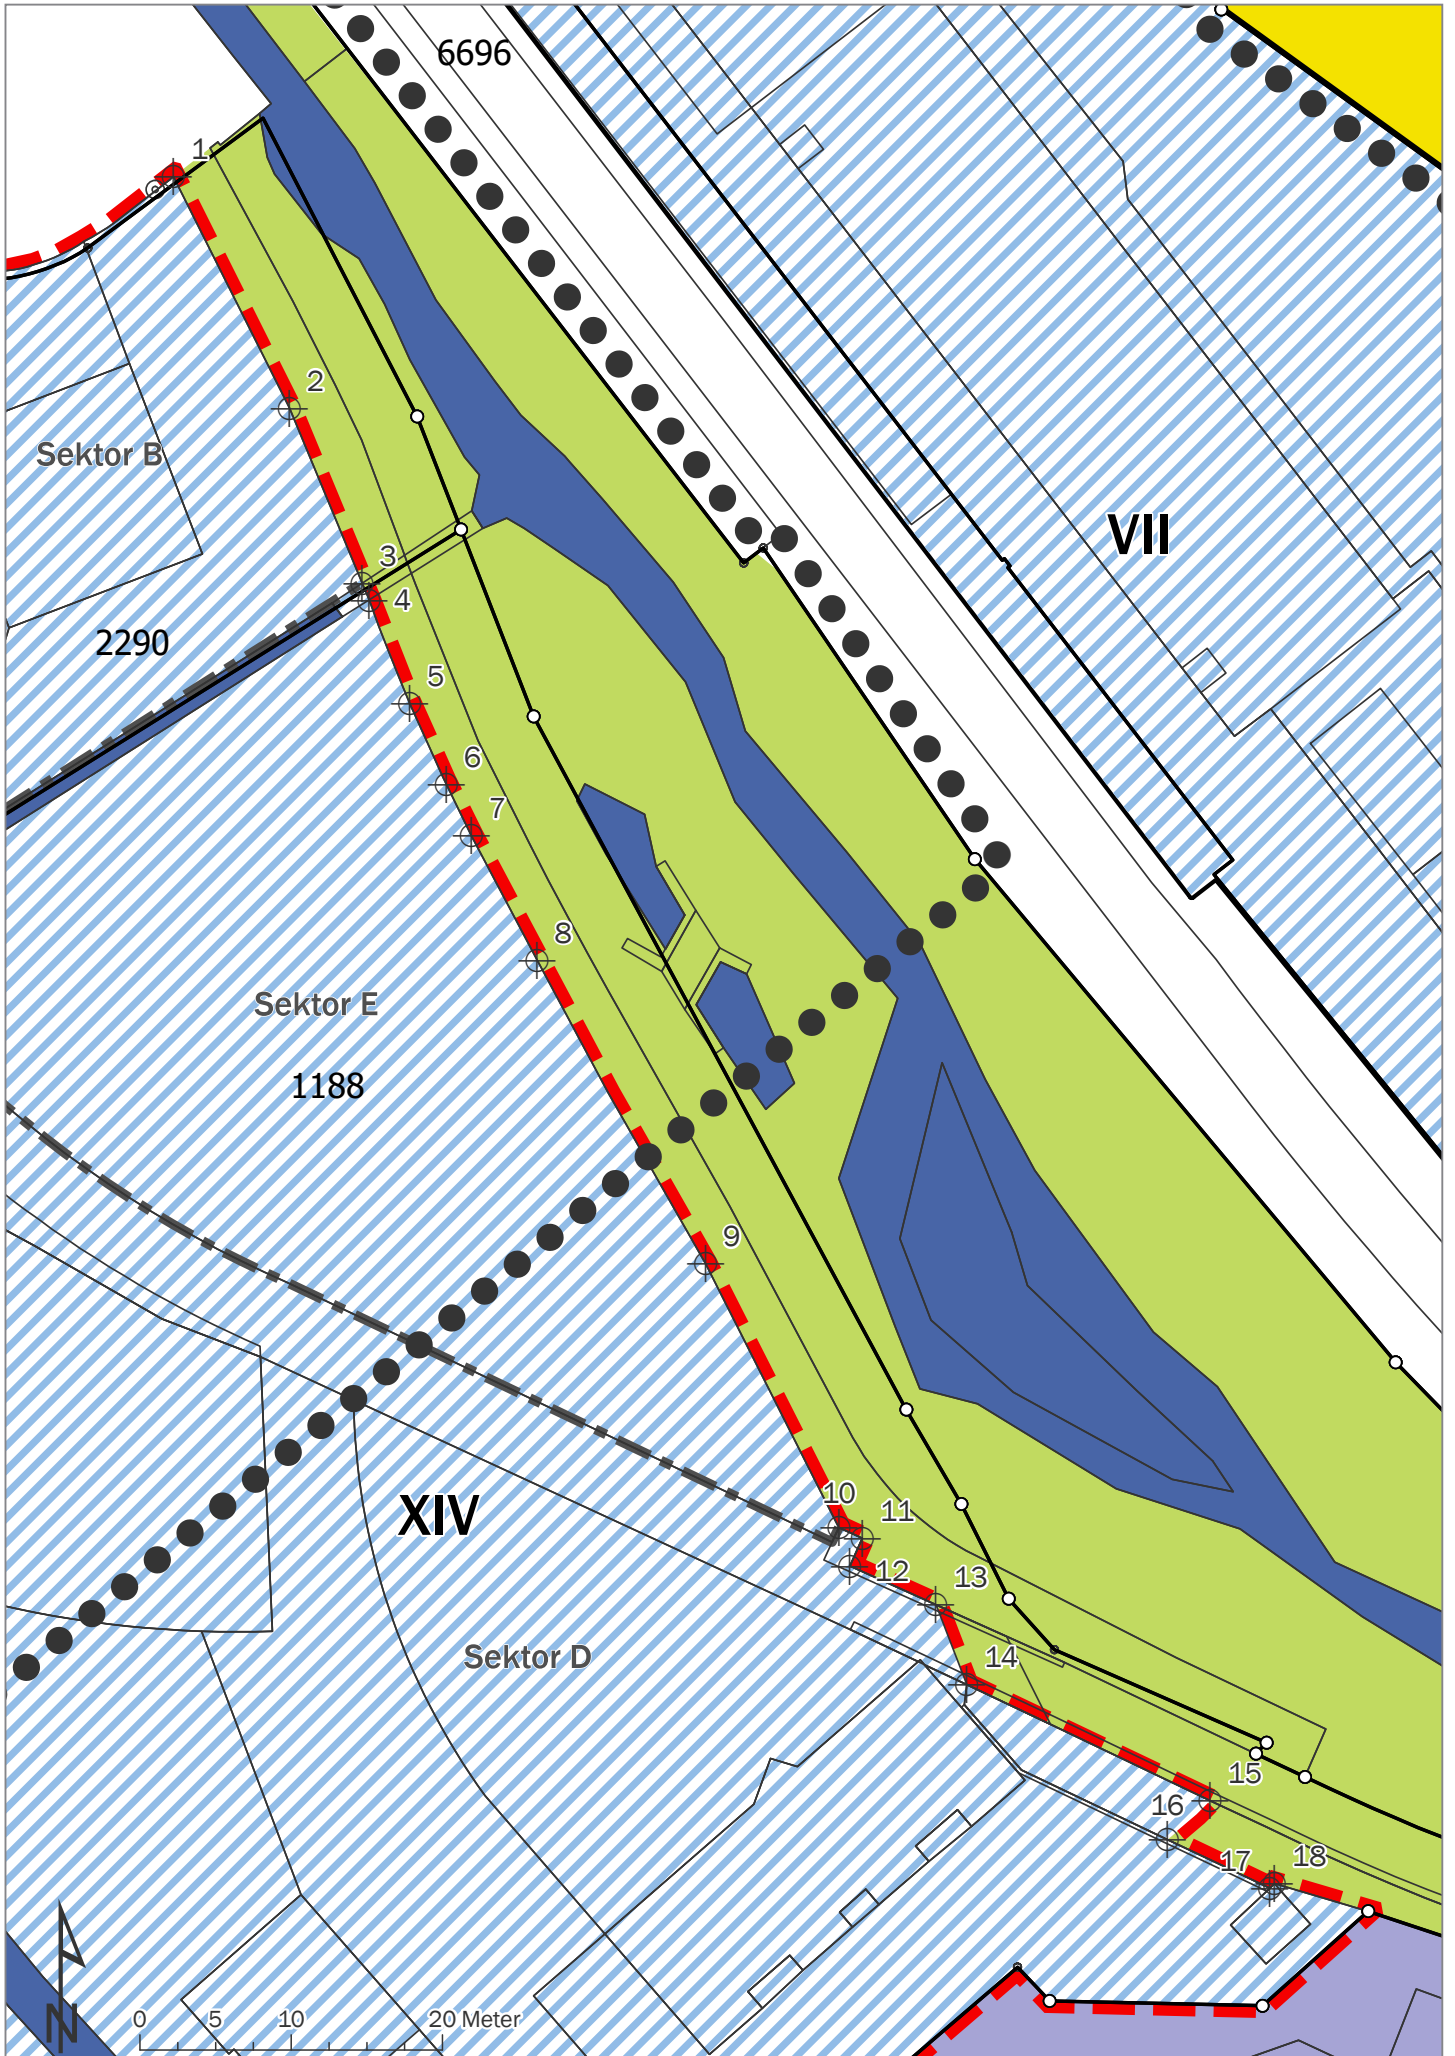

## Genehmigungsvermerke

Mitwirkung vom	4. August bis 2. September 2021
Vorprüfung vom	17. Oktober 2022
Publikation im amtlichen Anzeiger vom	2. und 7. Juni 2023
Öffentliche Auflage gem. Publikation im amtlichen Anzeiger	2. Juni bis 3. Juli 2023
Publikation im Amtsblatt vom	27. September 2023
Öffentliche Auflage gem. Publikation im Amtsblatt	27. September bis 30. Oktober 2023
Einspracheverhandlung am	.....
Erledigte Einsprachen	.....
Unerledigte Einsprachen	.....
Rechtsverwahrungen	.....
<b>Beschlossen durch den Gemeinderat am</b>	.....
<b>Beschlossen durch die Gemeindeversammlung am</b>	.....
Namens der Einwohnergemeinde Bolligen:	
Die Präsidentin	.....
Der Gemeindeschreiber	.....
Die Richtigkeit dieser Angaben bescheinigt:	
Bolligen, den	.....
Der Gemeindeschreiber	.....
<b>Genehmigt durch das Amt für Gemeinden und Raumordnung am</b>	