



Süd

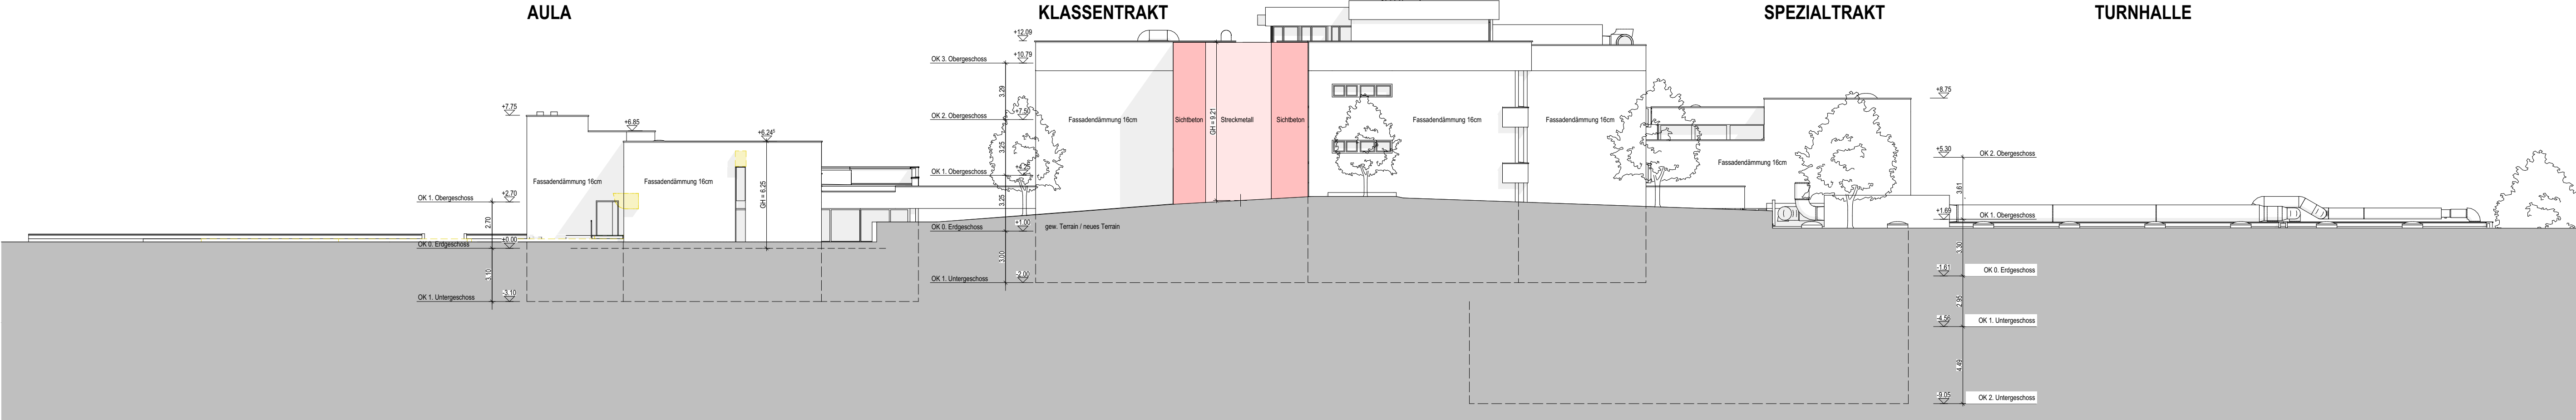


Nord

Klassentrakt

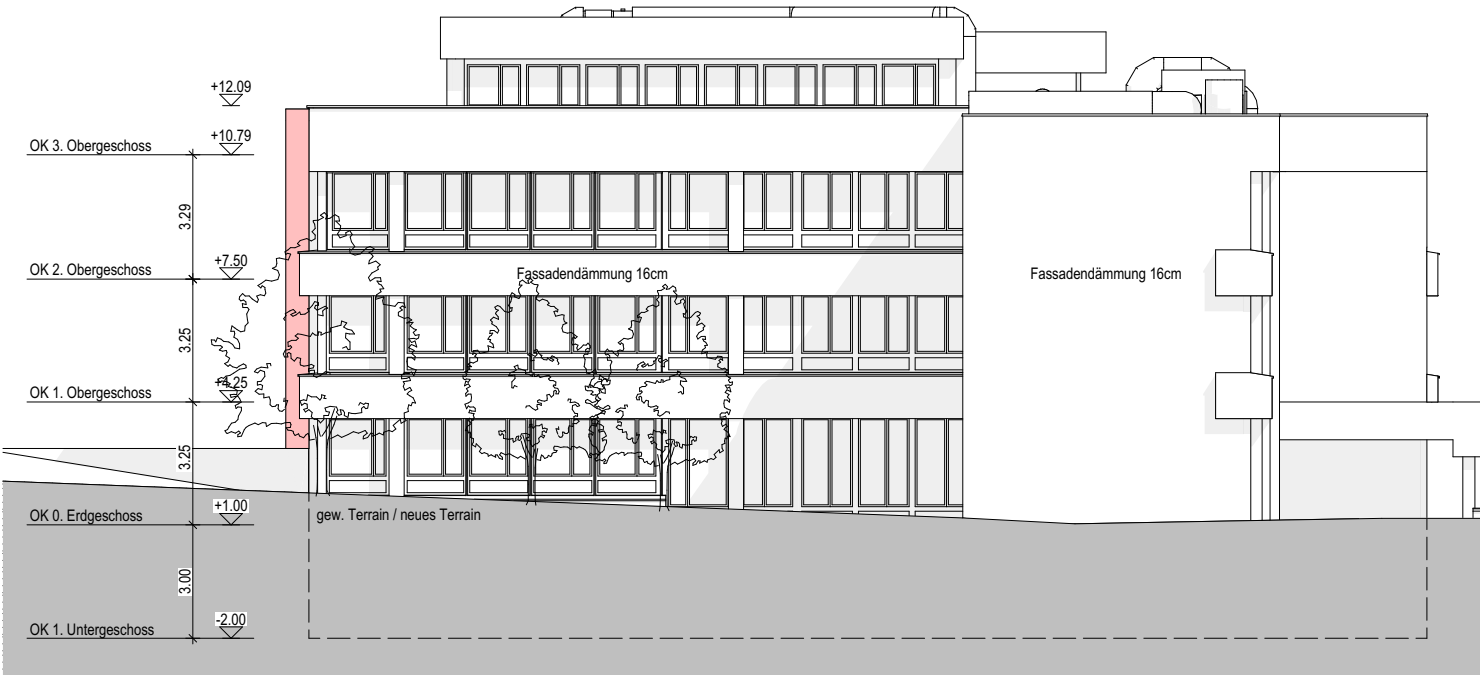

West

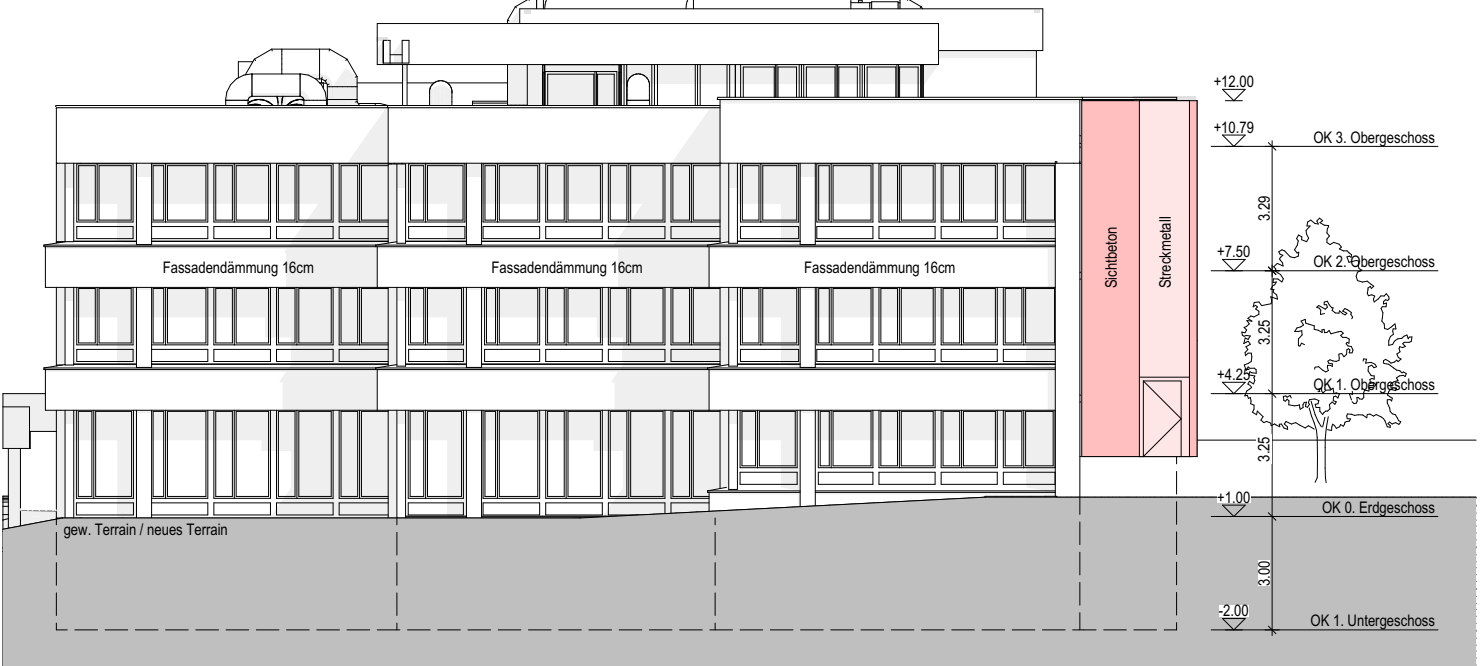

Ost




Süd

Bauherrschaft:
Einwohnergemeinde Bolligen
Hühnerbühlstrasse 3, 3065 Bolligen

Gemeindepräsidentin:
Kathrin Zuber

Gemeindeschreiber:
Bernhard Rufer

Projektverfasser:
Adrian Leuenberger

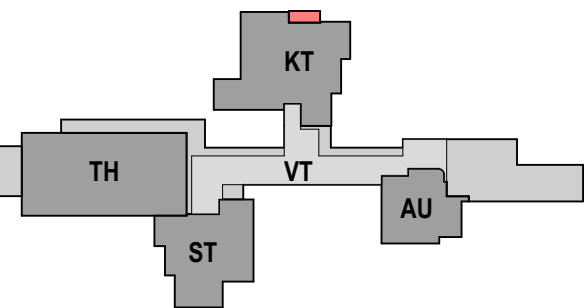

Bestehend
Abbruch
Neu

Flussnetz:
OK EG fertig Boden = ±0.00 = 540.60 m.ü.M.
(OK F.B. best. Pausenhalle, Eingang vor Spezialtrakt)
Umgebung gemäss Umgebungsplan

EWG Bolligen
Sanierung OzE Bolligen, Eisengasse 3, 3065 Bolligen

Baugesuch
Ansichten 1