




Schnitt S/01

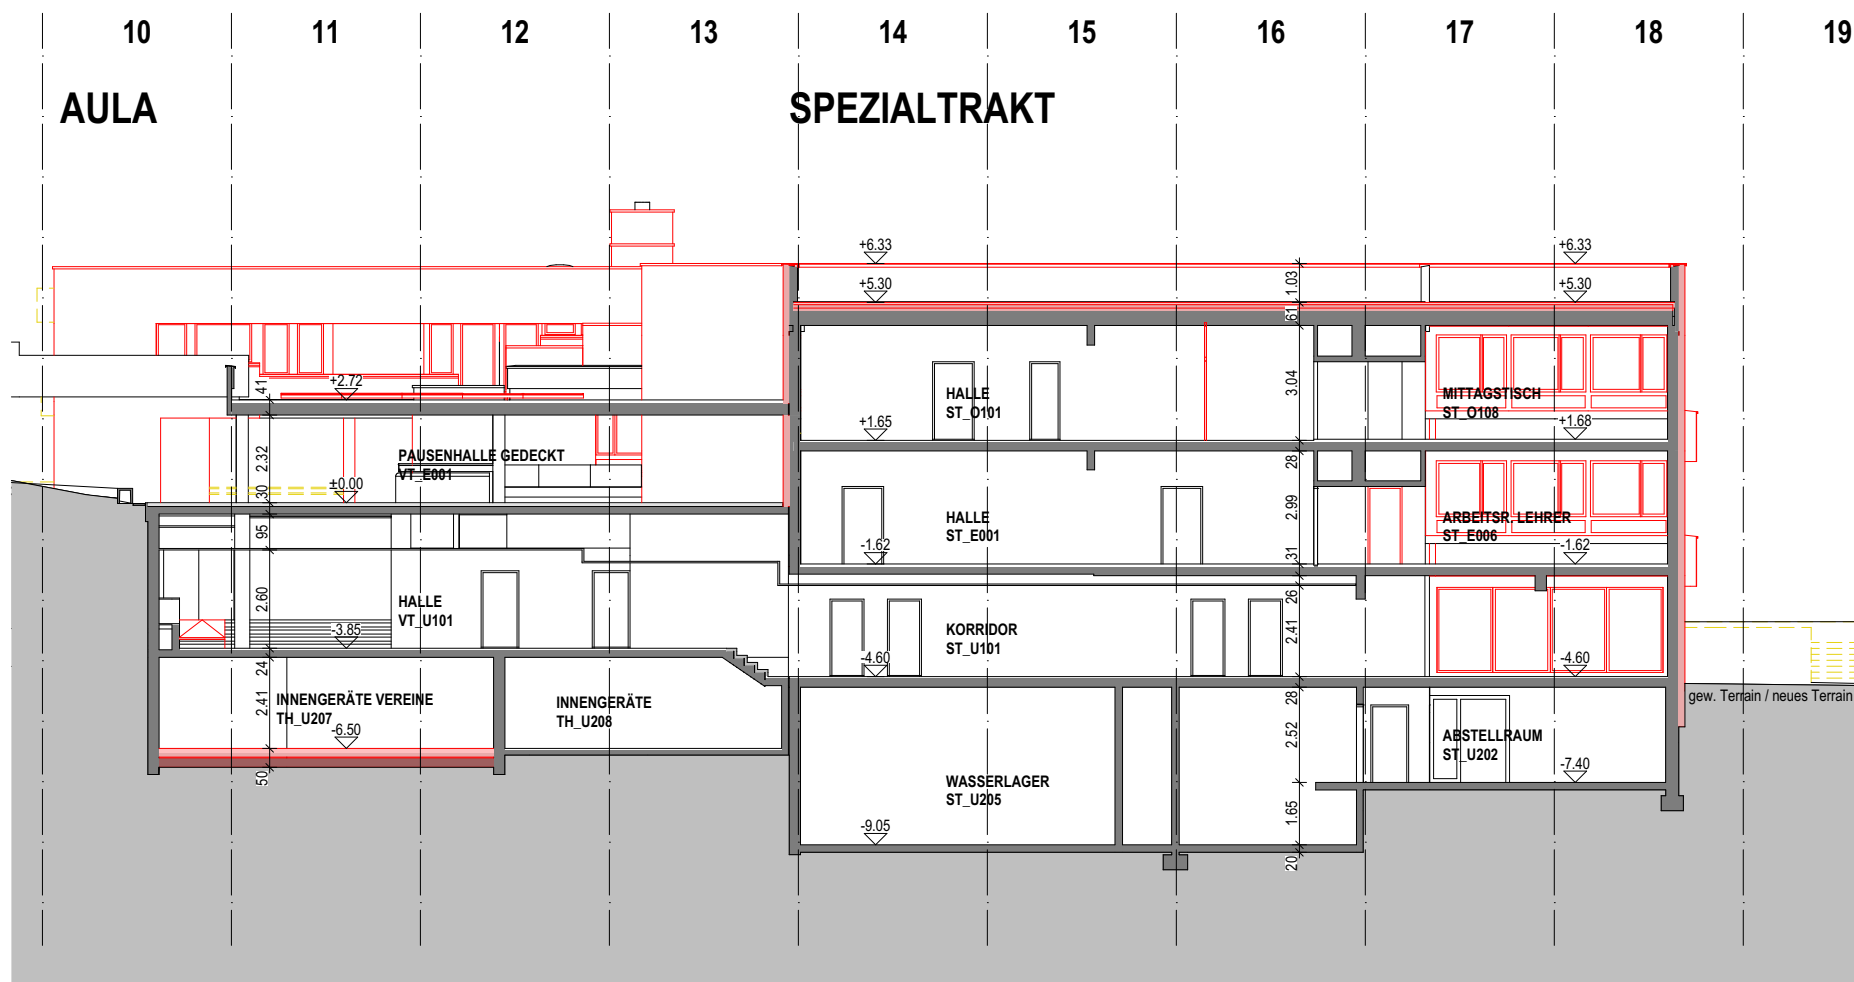


Schnitt S/04

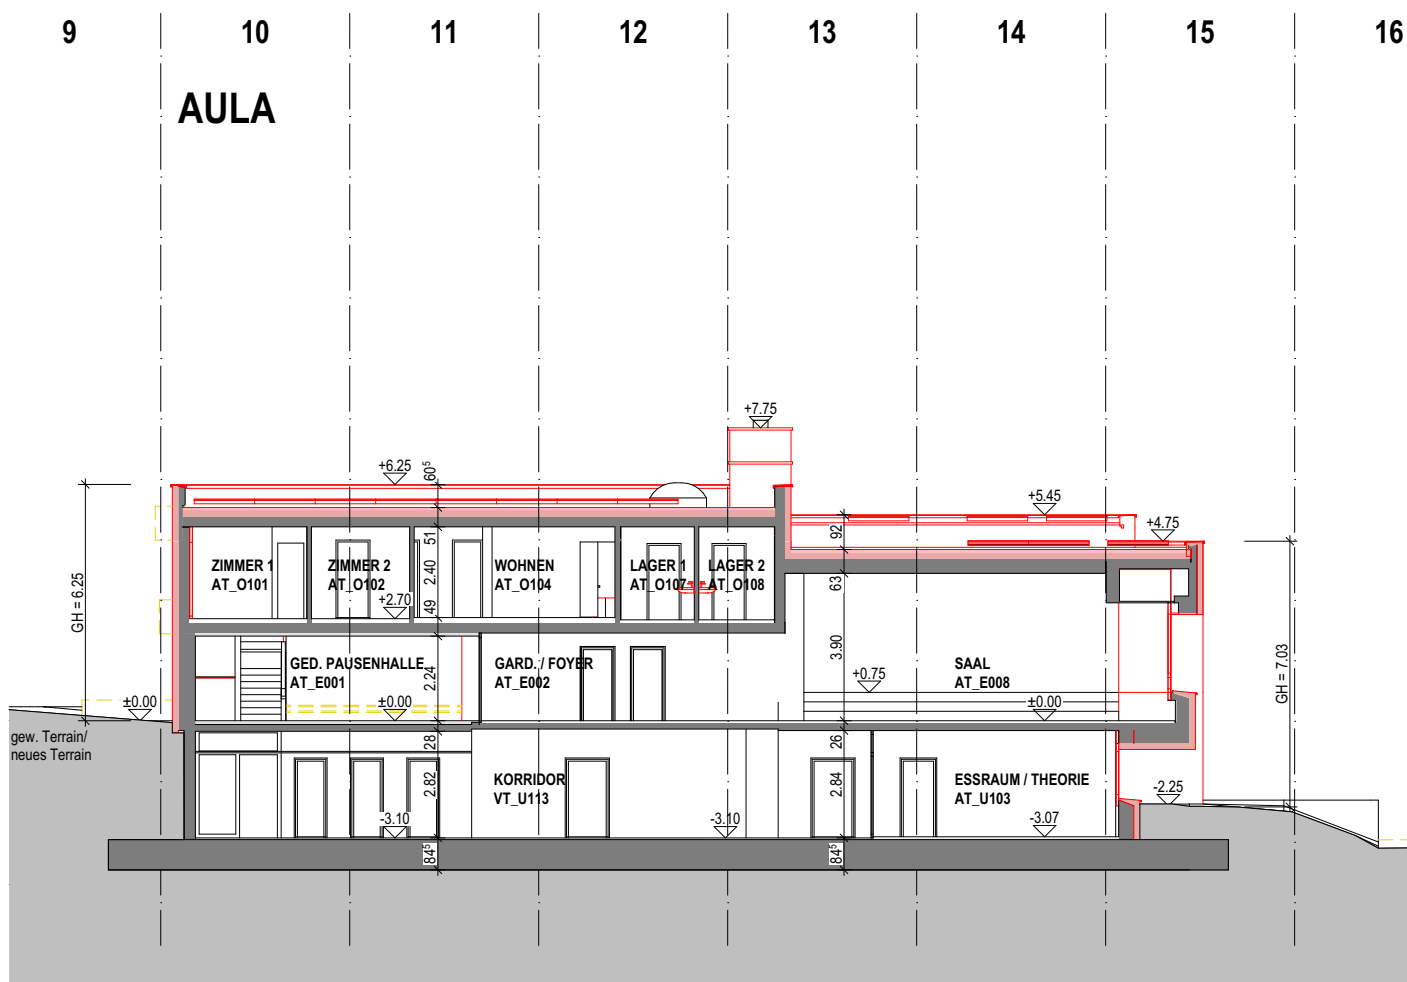


Schnitt S/06

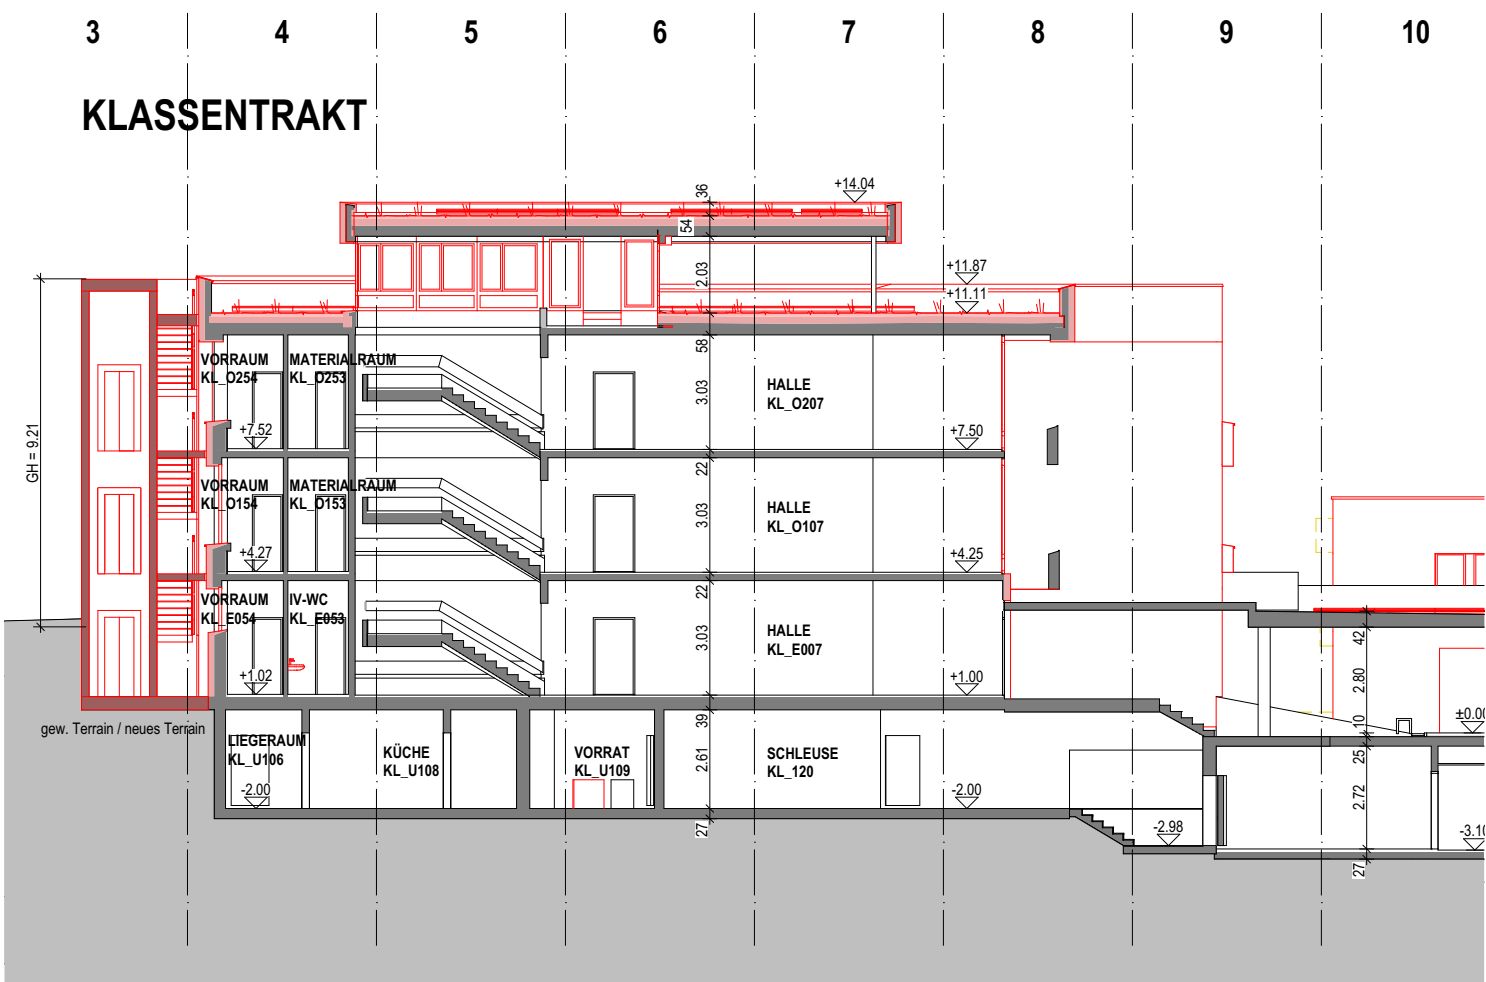


Schnitt S/02

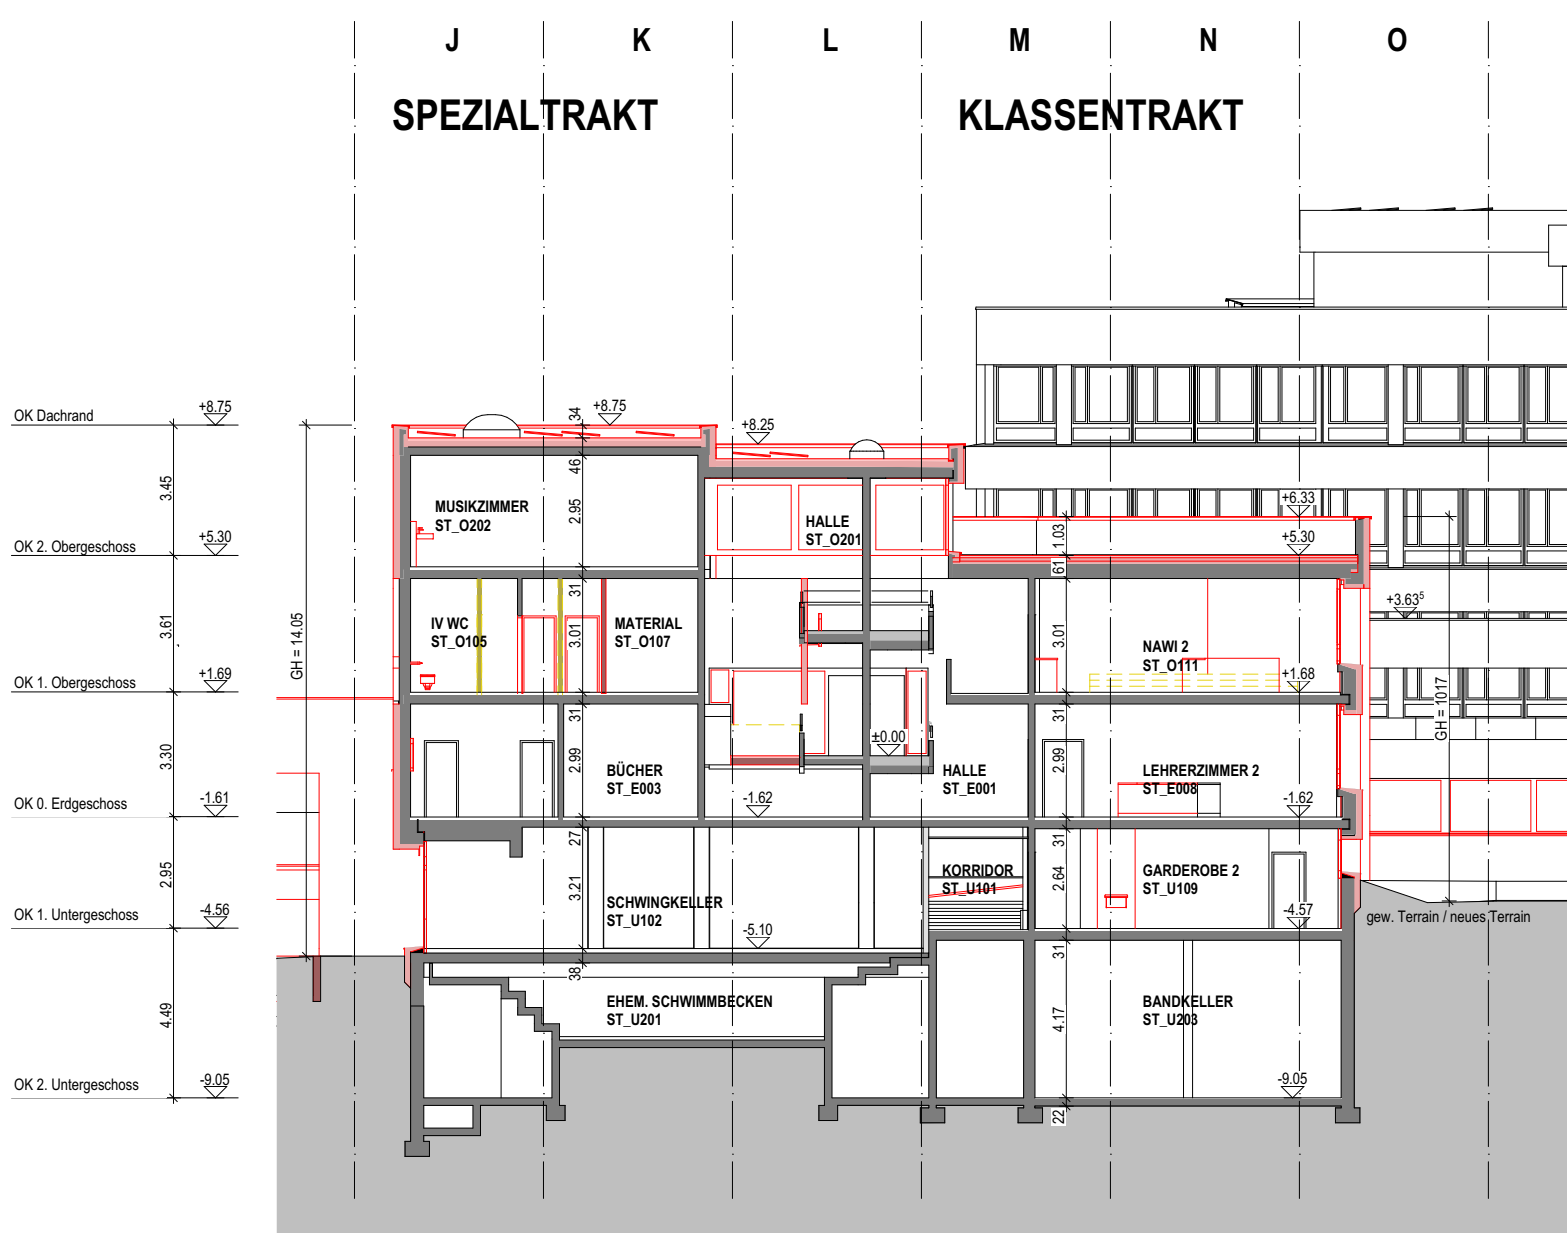

Schnitt S/05

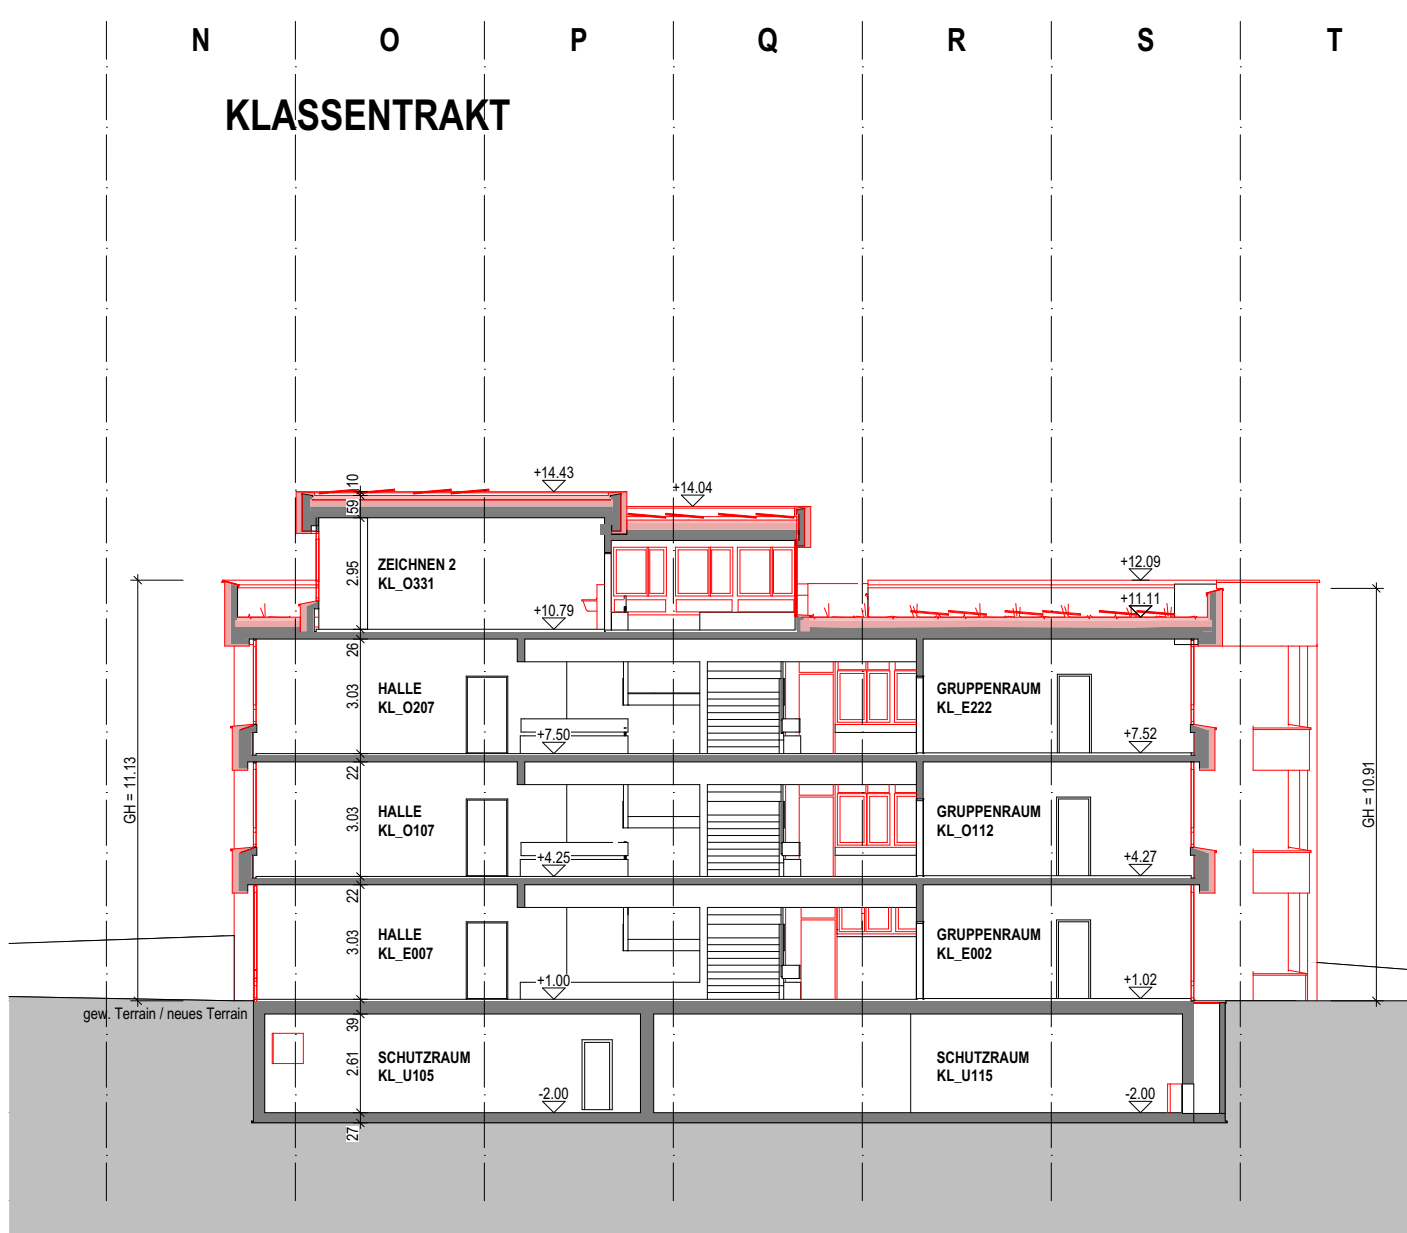

Schnitt S/03

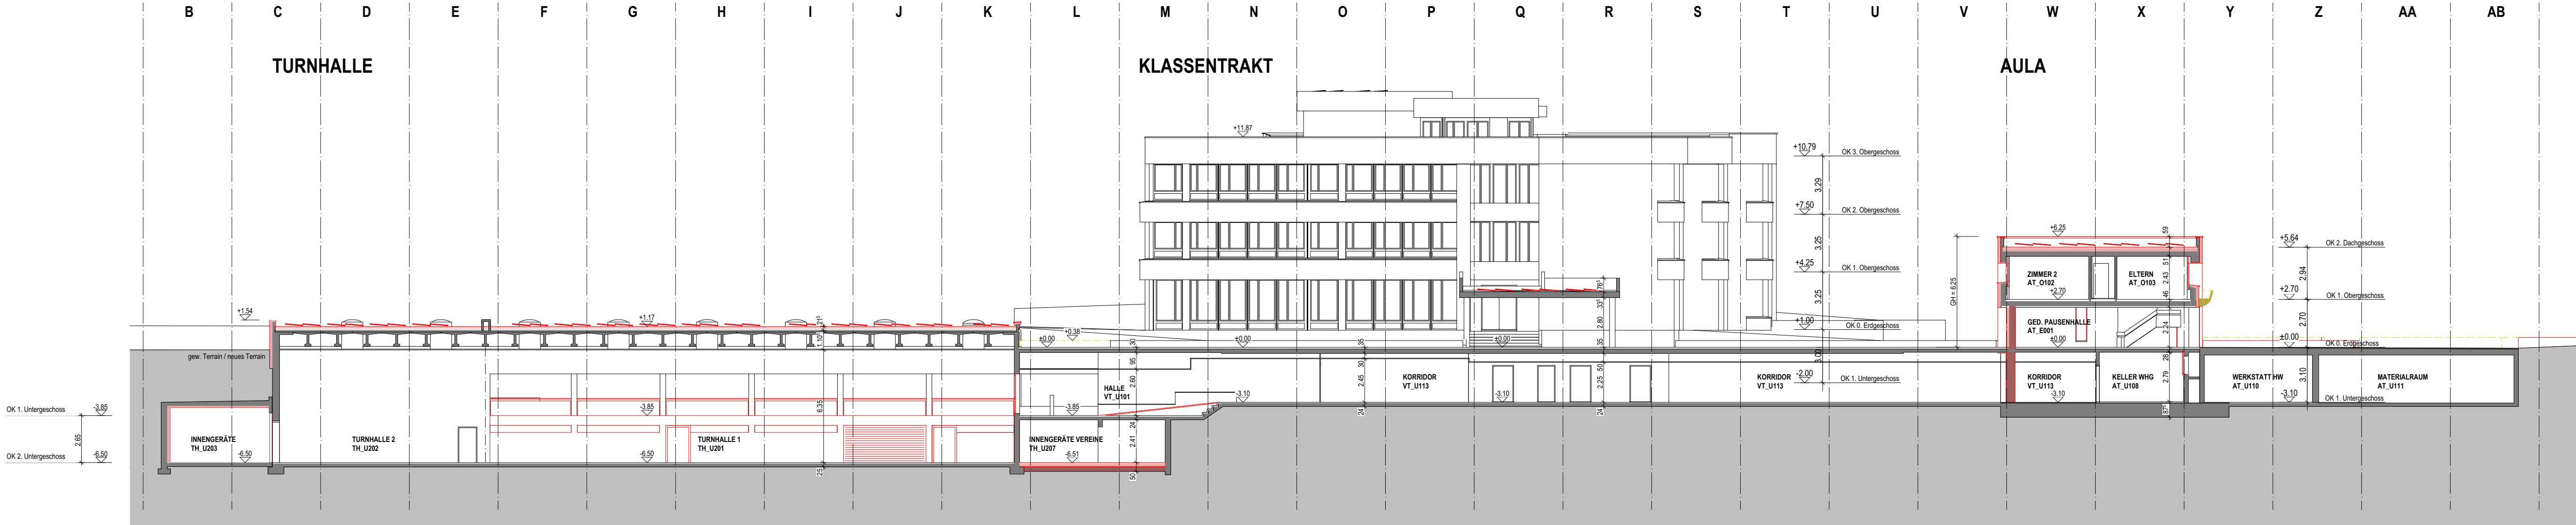


Bauherrschaft:
Einwohnergemeinde Bolligen
Hühnerbühlstrasse 3, 3065 Bolligen

Gemeindepräsidentin:
Kathrin Zuber

Gemeindeschreiber:
Bernhard Rüfer

Projektverfasser:
Adrian Leuenberger

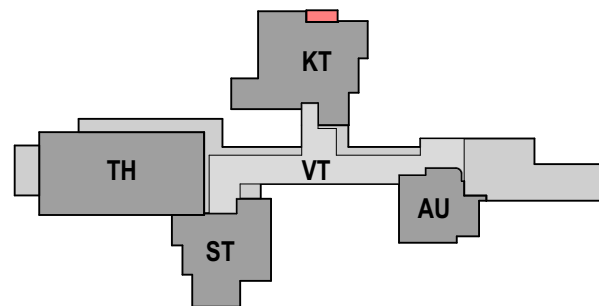

Bestehend
Abbruch
Neu

Projekt:
OK EG fertig Boden = ±0.00 = 540.60 m.ü.M.
(OK F.B. best. Pausenhalle, Eingang vor Spezialtrakt)
Umgebung gemäss Umgebungsplan

EWG Bolligen
Sanierung O+Z Bolligen, Eisengasse 3, 3065 Bolligen

Baugesuch
Schnitte