


Auflageprojekt / UeO

Gemeinde	Bolligen	Datum Dossier	21.08.2025
Erfüllungspflichtiger	Einwohnergemeinde Bolligen	Revidiert	
Gewässernummer	624970000	Projekt-Nr.	20.702.5
Gewässer	Flugbrunnenbächli	Plandatum	21.08.2025
Plan-Nr.	33.541	Format	30 x 84

Offenlegung Flugbrunnenbächli Auflageprojekt / UeO VistaRotonda

Unterlage Querprofile und Normalprofil 1:50

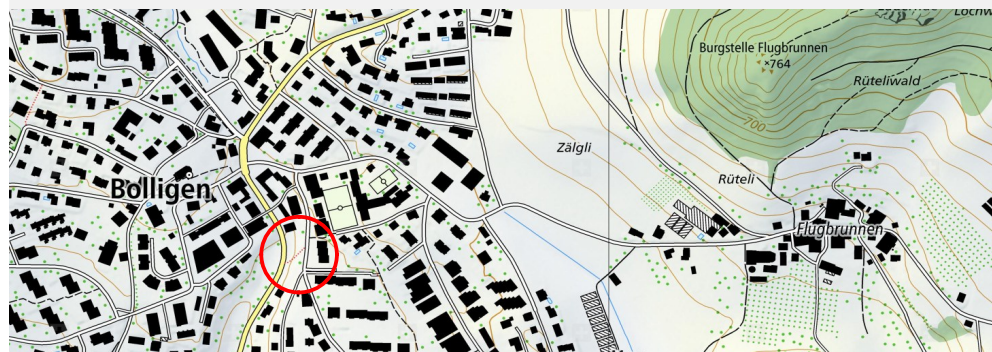


Projektverfassende




Wasserbaubewilligung:


Querprofil 1 - 1, 1:50

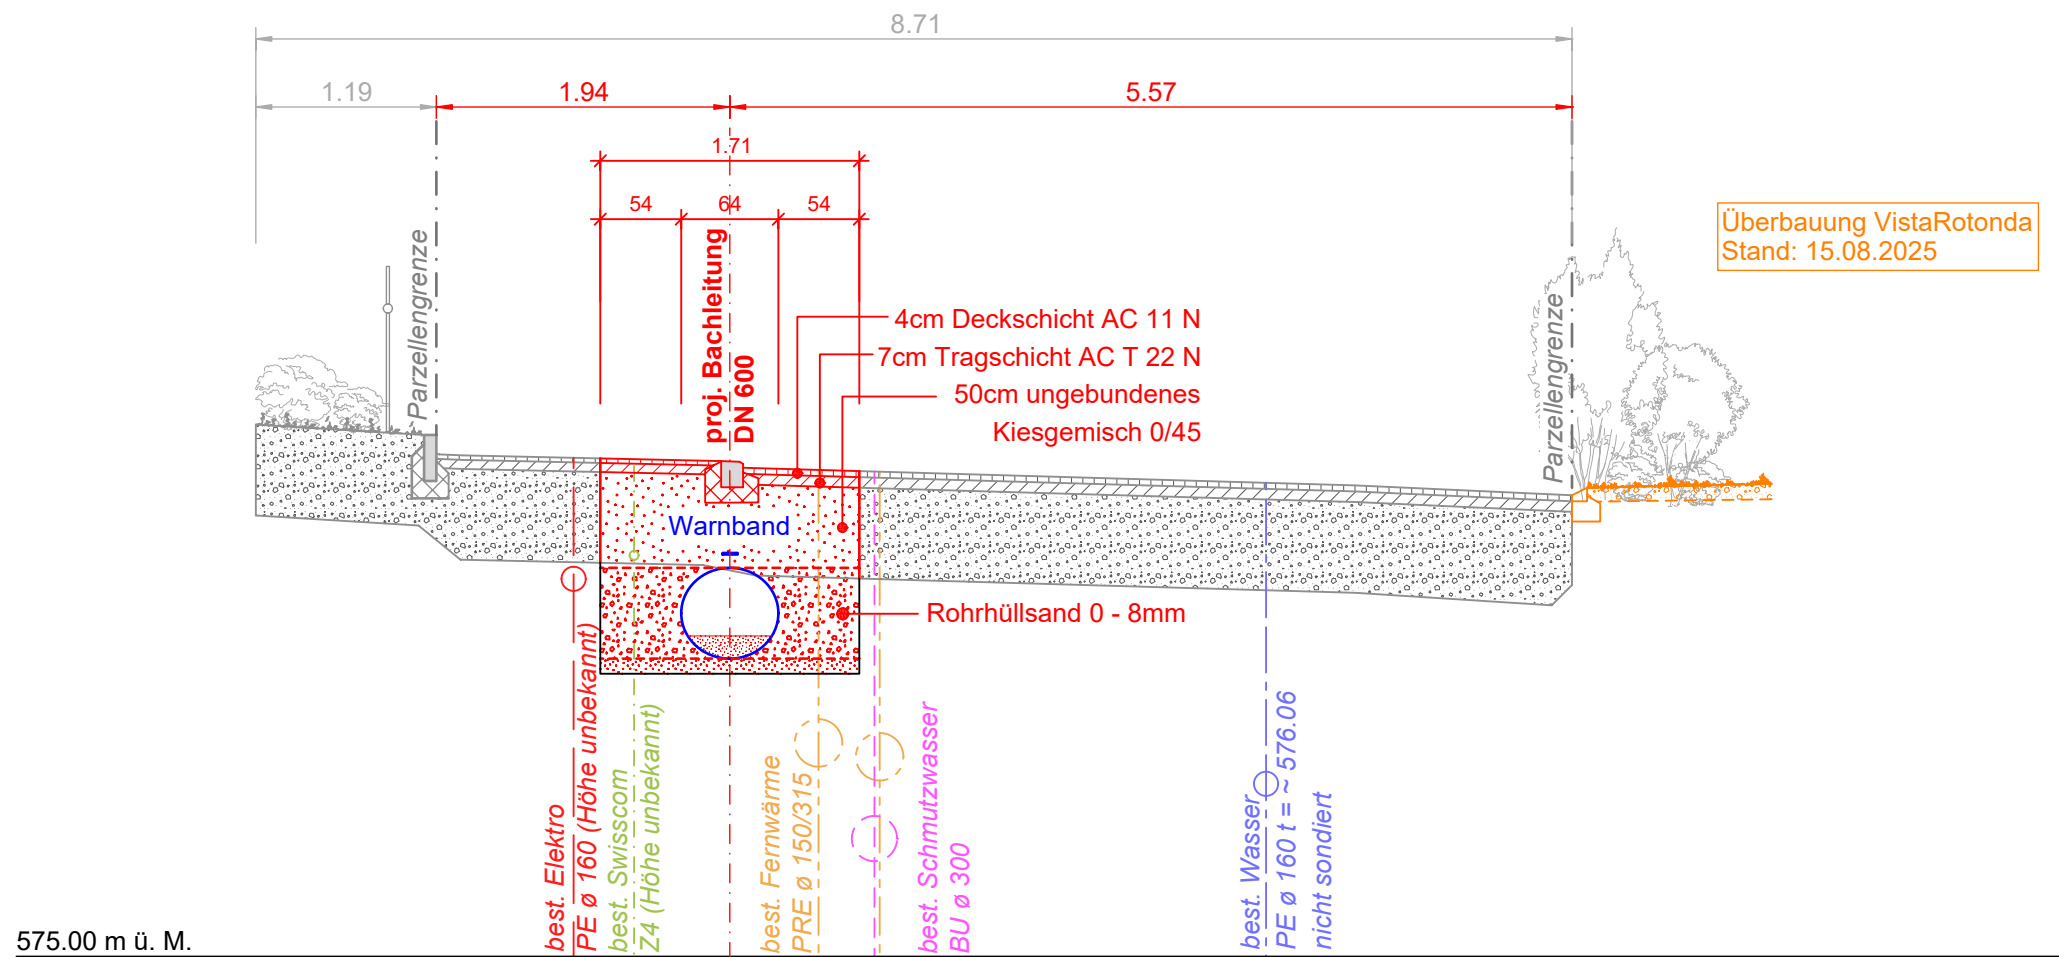


Querprofil 2 - 2, 1:50

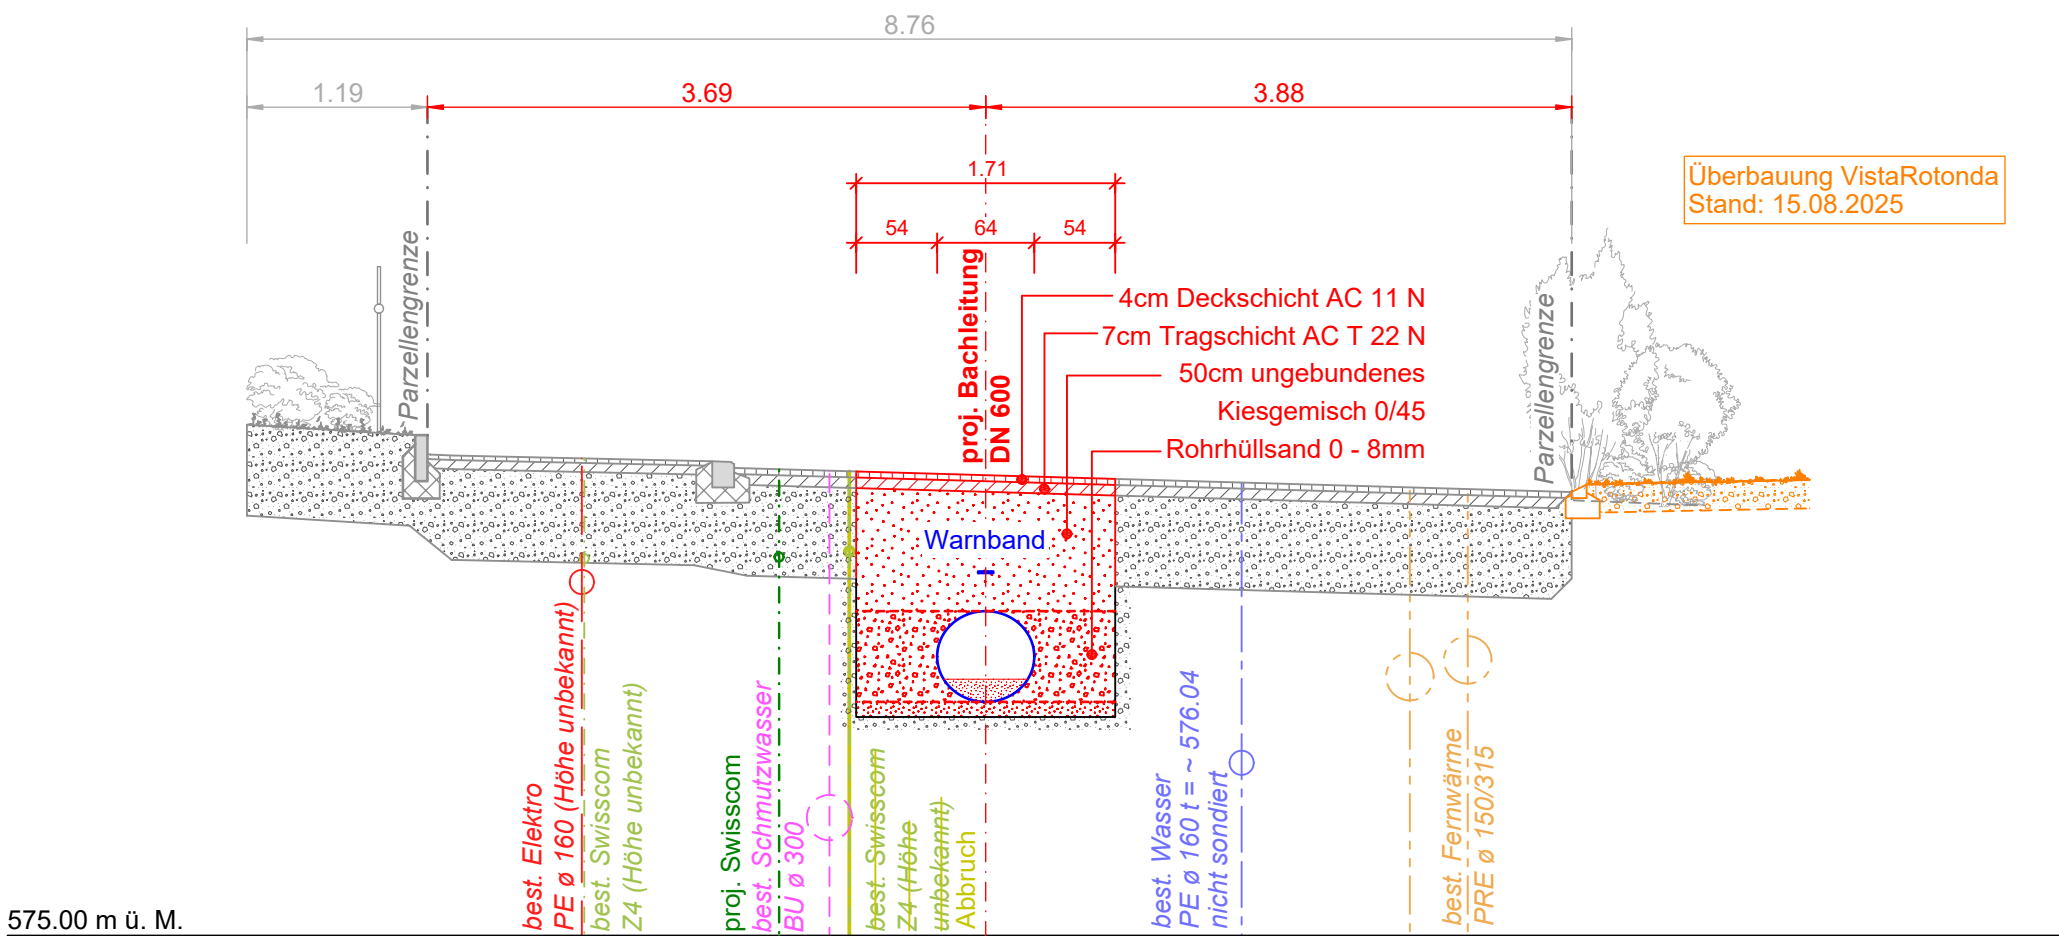

Detailschnitt, 1:20 Einlaufbauwerk

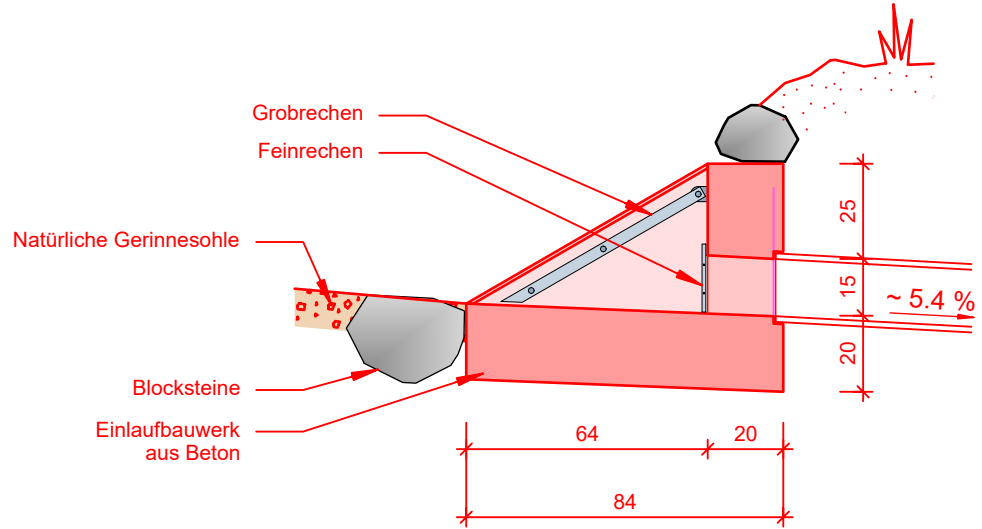

Normalprofil 1, 1:50

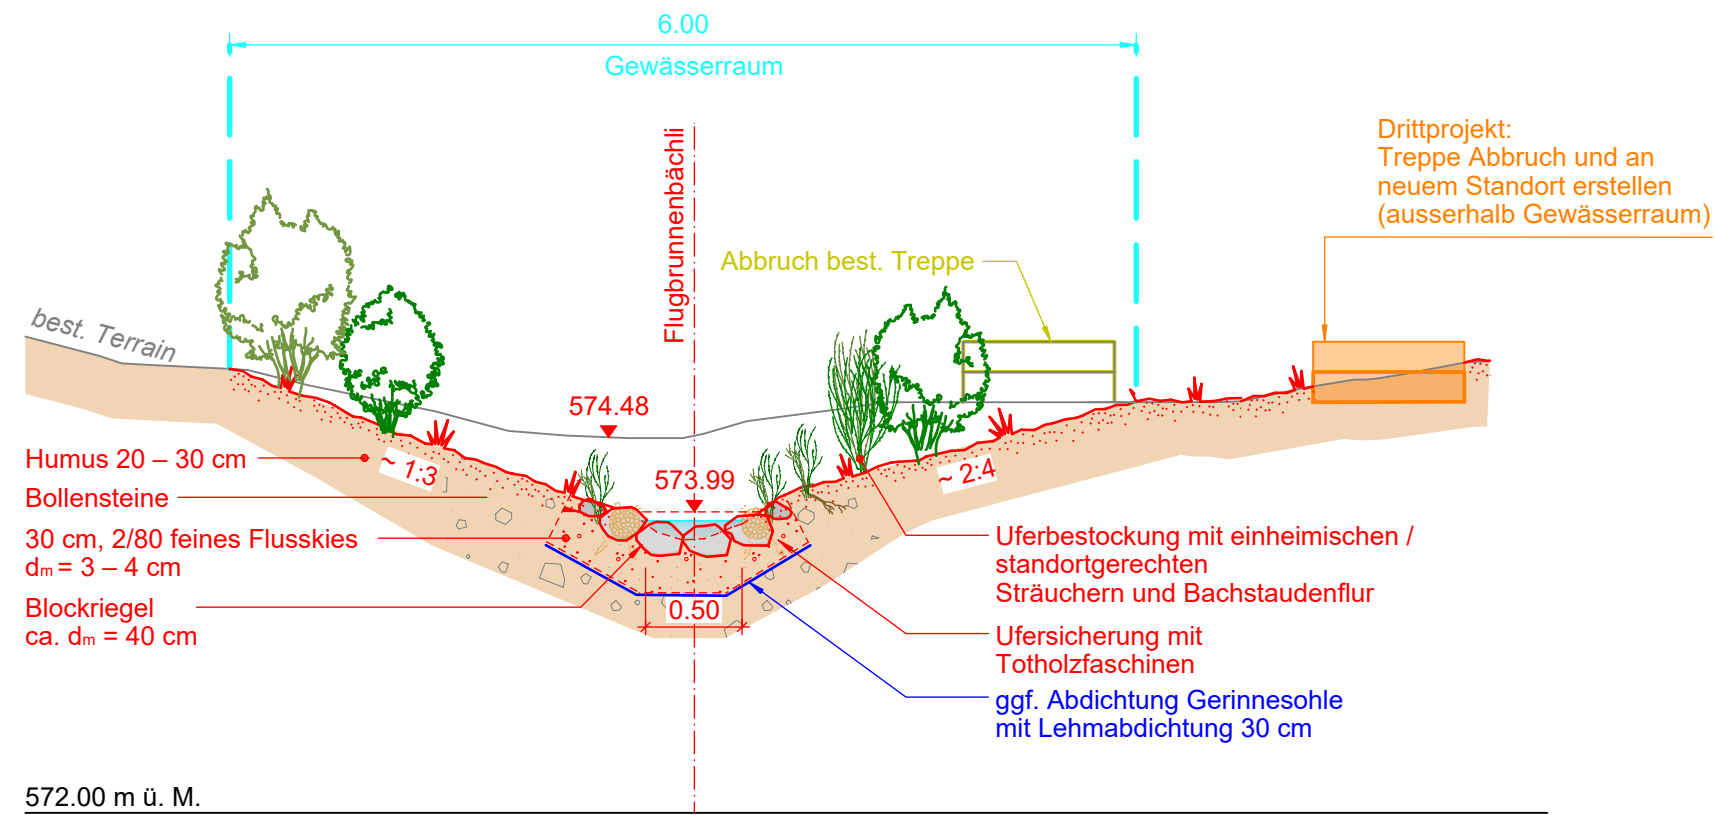

Grabenprofil 1, 1:20 bei QP 2

