



Einwohnergemeinde Bolligen

## **Einzonungen «Habstetten»**

im ordentlichen Verfahren gemäss Art. 58 ff. BauG

---

## **Änderungen Zonenplan 1**

(Ausschnitte Zägli und Schlupfstrasse)

**Beschluss**

Bern, 7. Oktober 2024

2223\_Bolligen\_Einzonungen\_Habstetten - PH/bm/mo

Massstab: 1:2'000

Planformat: A4

# Änderung Zonenplan 1 - Ausschnitt Zägli

## Legende



Änderungsperimeter

## Festlegung



Dorfzone Habstetten DHa

## Hinweis



Bauernhofzone B



Landwirtschaftszone LWZ



Ortsbilderhaltungsgebiet



Naturobjekt Bäume

## ⊕ Koordinaten (LV95)

1:	E = 2'604'708.00	N = 1'203'840.13
2:	E = 2'604'746.25	N = 1'203'819.13
3:	E = 2'604'745.25	N = 1'203'800.00
4:	E = 2'604'789.00	N = 1'203'777.63
5:	E = 2'604'797.00	N = 1'203'766.88
6:	E = 2'604'788.50	N = 1'203'858.50

## Quellenvermerke:

- Amtliche Vermessung der Gemeinde Bolligen, Stand 2020
- Zonenplan Siedlung 1 der Gemeinde Bolligen, Stand 2008



# Änderung Zonenplan 1 - Ausschnitt Schlupfstrasse

## Legende



Änderungsperimeter

## Festlegung



Dorfzone Habstetten DHa

## Hinweis



Bauernhofzone B



Landwirtschaftszone LWZ




Ortsbilderhaltungsgebiet



Archäologisches Schutzgebiet



Geschützte geologische Objekte des Kantons Bern

 Koordinaten (LV95)

1: E = 2'604'375.25 N = 1'203'669.75


2: E = 2'604'372.25 N = 1'203'647.13

3: E = 2'604'398.25 N = 1'203'643.63


## Quellenvermerke:

- Amtliche Vermessung der Gemeinde Bolligen, Stand 2020
- Zonenplan Siedlung 1 der Gemeinde Bolligen, Stand 2008

### Ausschnitt Zonenplan 1: Schlupfstrasse - Zustand ALT

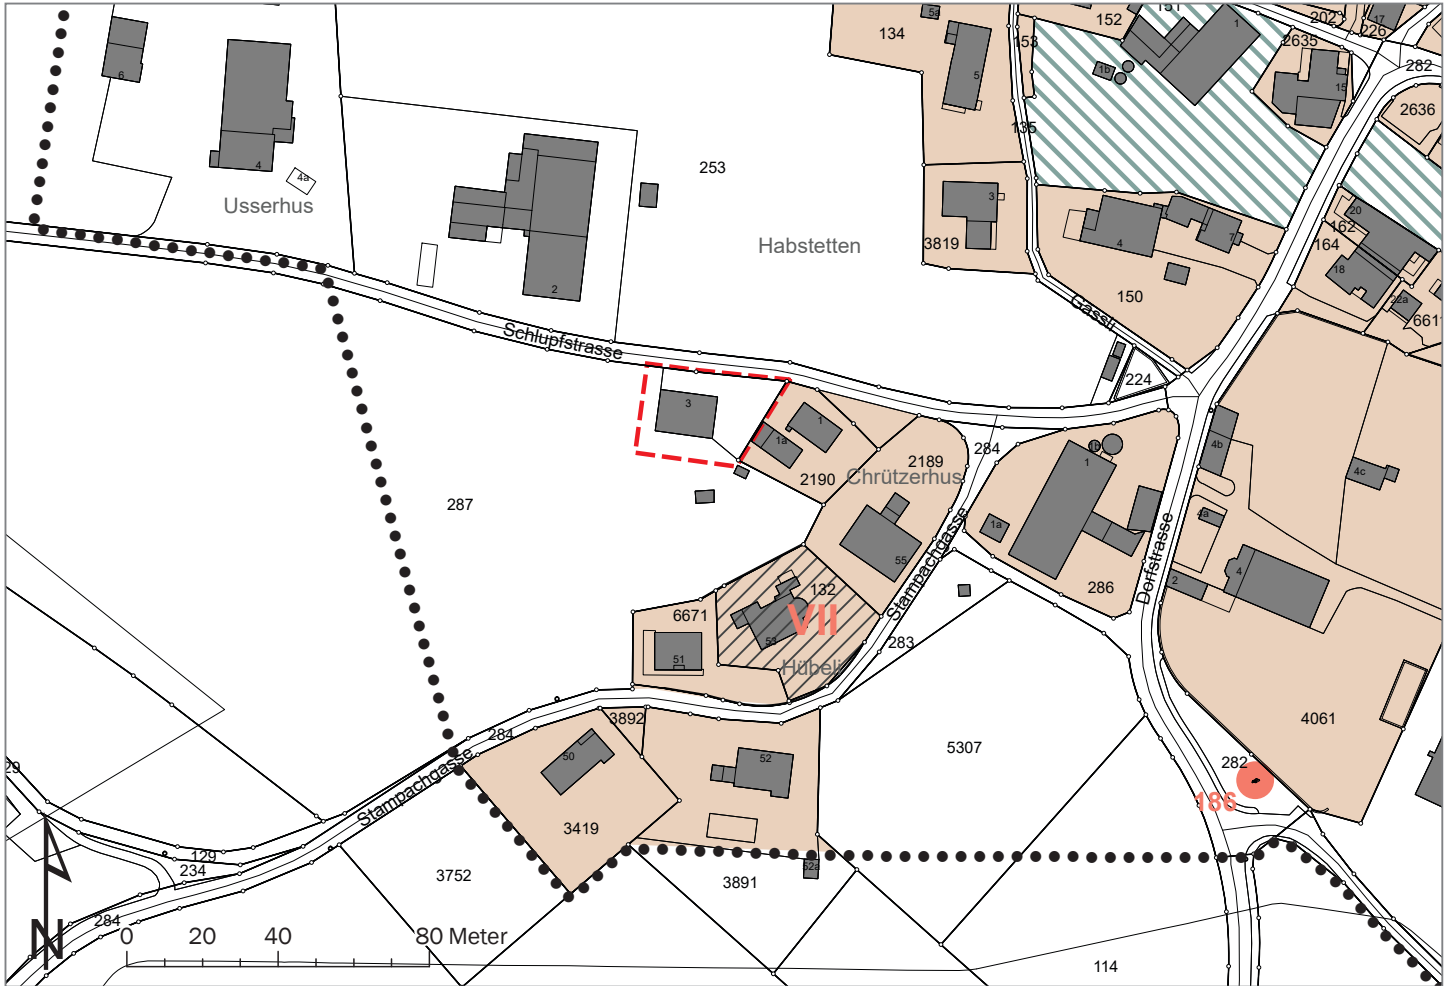

### Ausschnitt Zonenplan 1: Schlupfstrasse - Zustand NEU

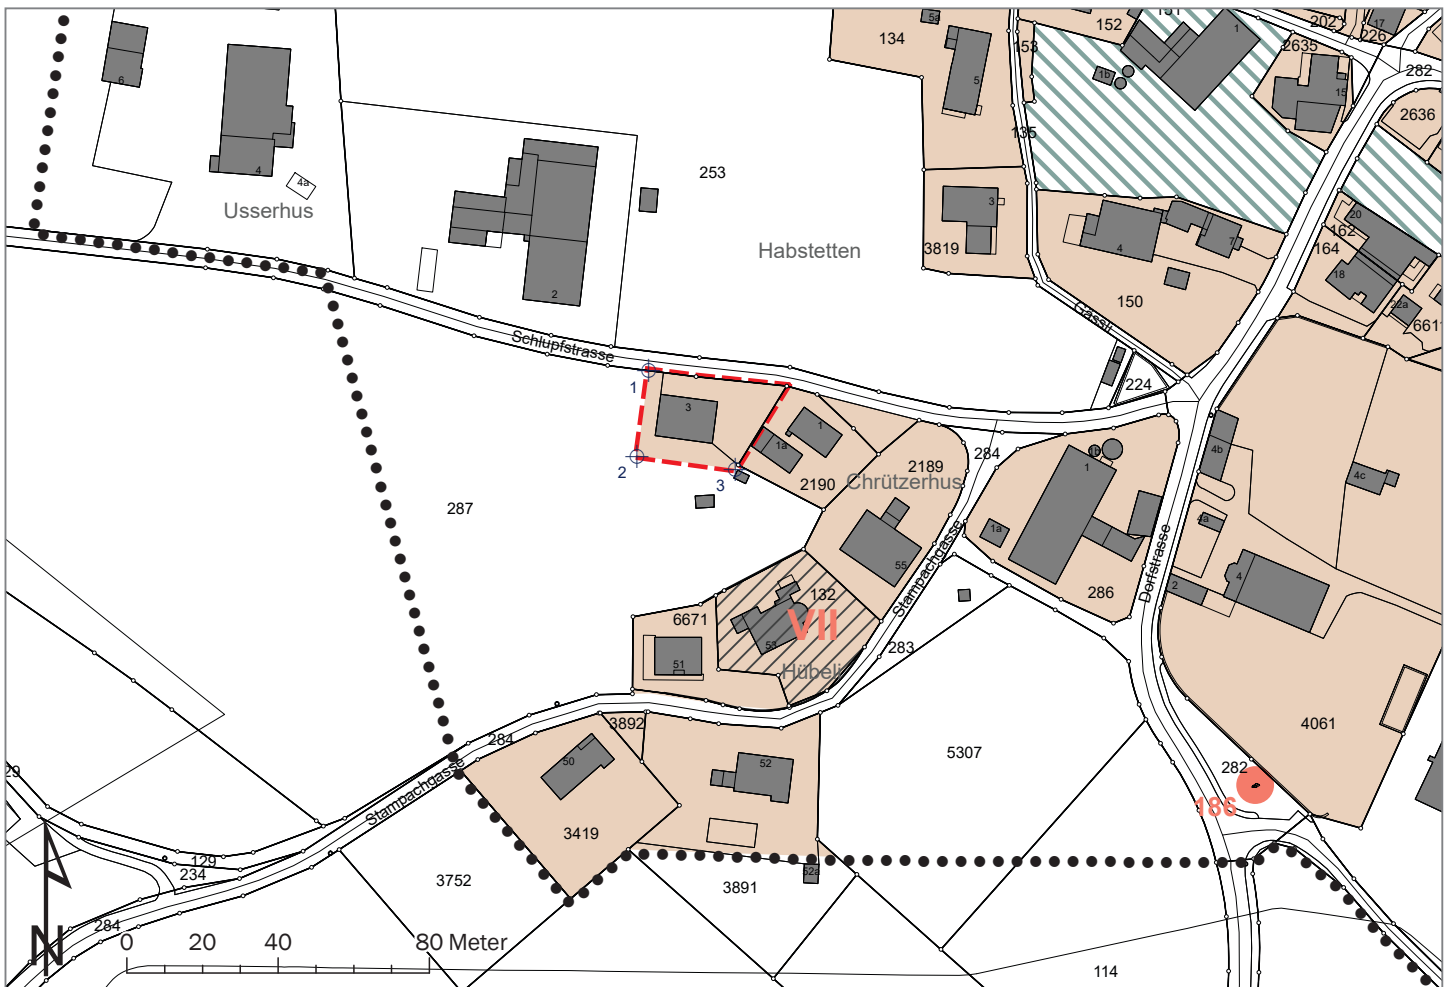

## Genehmigungsvermerke

Öffentliche Mitwirkung vom	1. Februar bis 3. März 2023
Kantonale Vorprüfung vom	9. Juni 2023
Publikation im amtlichen Anzeiger vom	5. Juni 2024
Öffentliche Auflage vom	5. Juni 2024 bis 8. Juli 2024
Einspracheverhandlung am	keine
Erledigte Einsprachen	keine
Unerledigte Einsprachen	keine
Rechtsverwahrungen	keine

**Beschlossen durch den Gemeinderat Bolligen am 14. Oktober 2024**

**Beschlossen durch die Gemeindeversammlung am .....**

Namens der Einwohnergemeinde Bolligen:

Die Präsidentin: .....

Der Sekretär: .....

Die Richtigkeit dieser Angaben bescheinigt:

Bolligen, den .....

Der Gemeindeschreiber: .....

**Genehmigt durch das Amt für Gemeinden  
und Raumordnung am**

.....