



Schnitt A - A

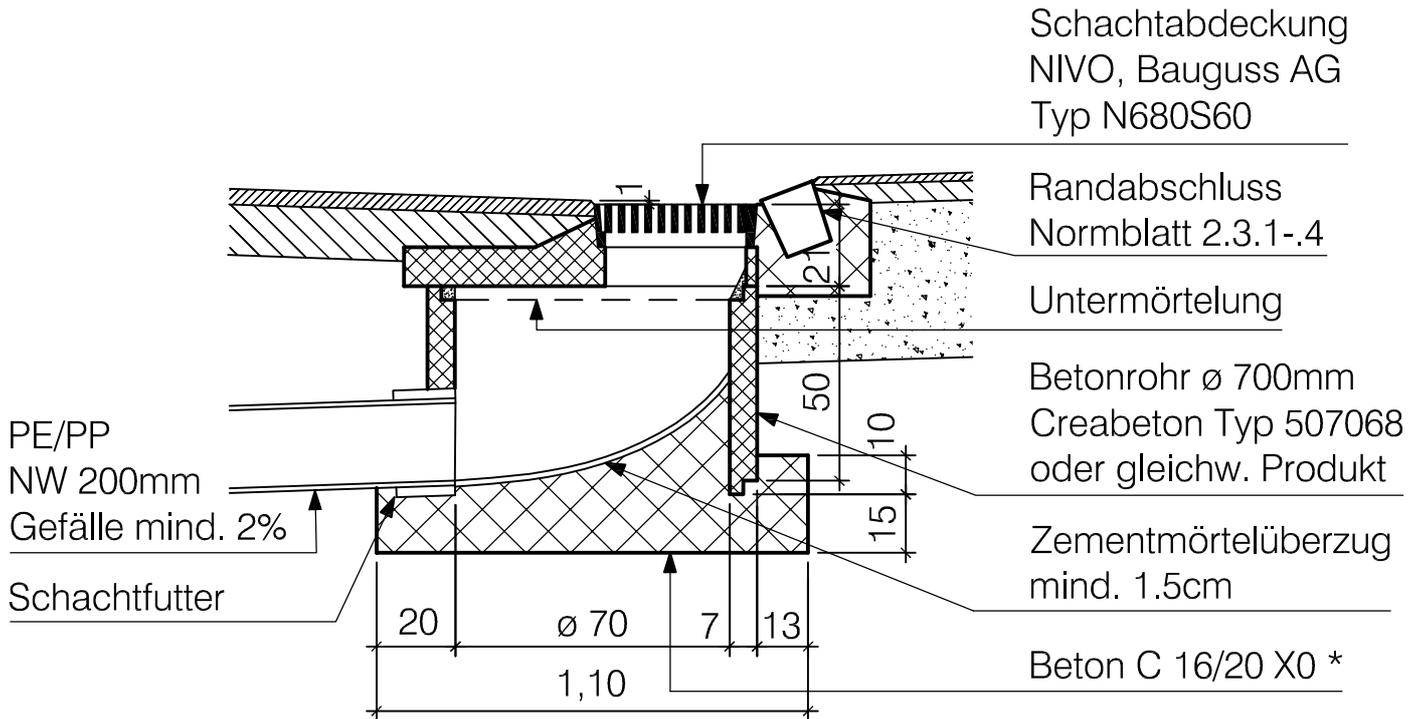

Grundriss

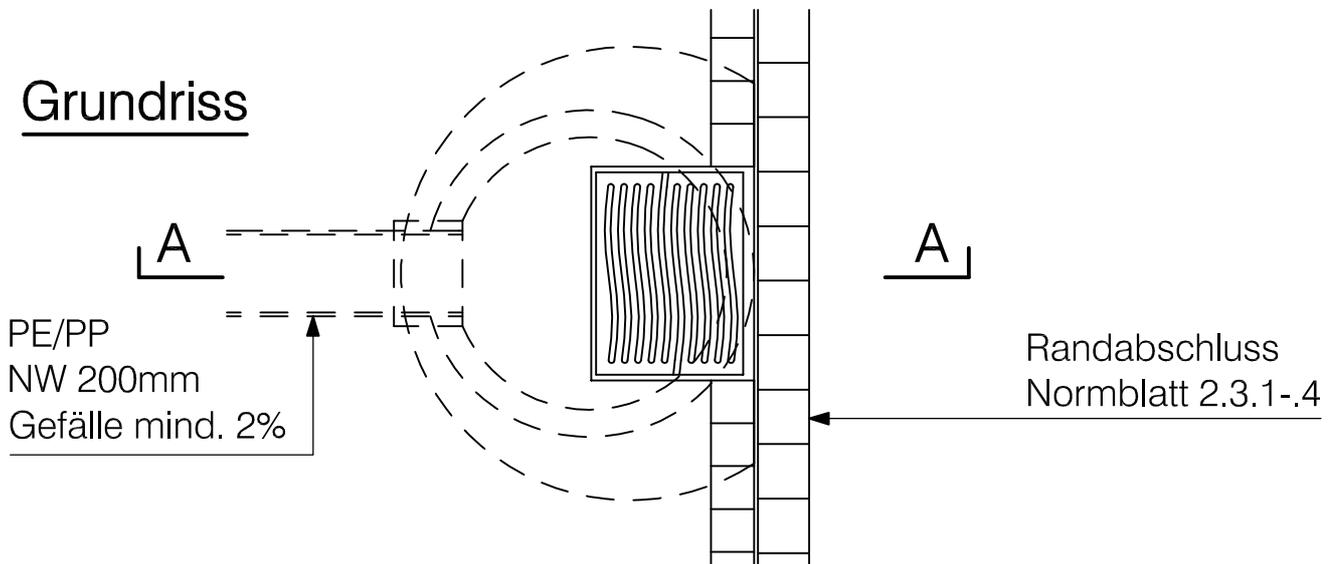

* Alte Betonbezeichnung: B 25/15, PC 250kg/m³



Gemeinde
Bolligen

Bauverwaltung

Hühnerbühlstrasse 3
3065 Bolligen
bauverwaltung@bolligen.ch

Strassenentwässerung
Einlaufschacht (ES)

Norm Blatt

1.2

| Masstab | Erstellt | Revidiert | Datei | Gezeichnet |
|---------|--------------|-----------|---------|------------|
| 1 : 20 | 9. Juli 2014 | | 1.2.dwg | af |