


GEMEINDE BOLLIGEN

Mutationsplan zu Messurkunde Nr. 352 2016 / 44

Grundstücke mit unterstrichenen Nummern sind noch nicht rechtsgültig!

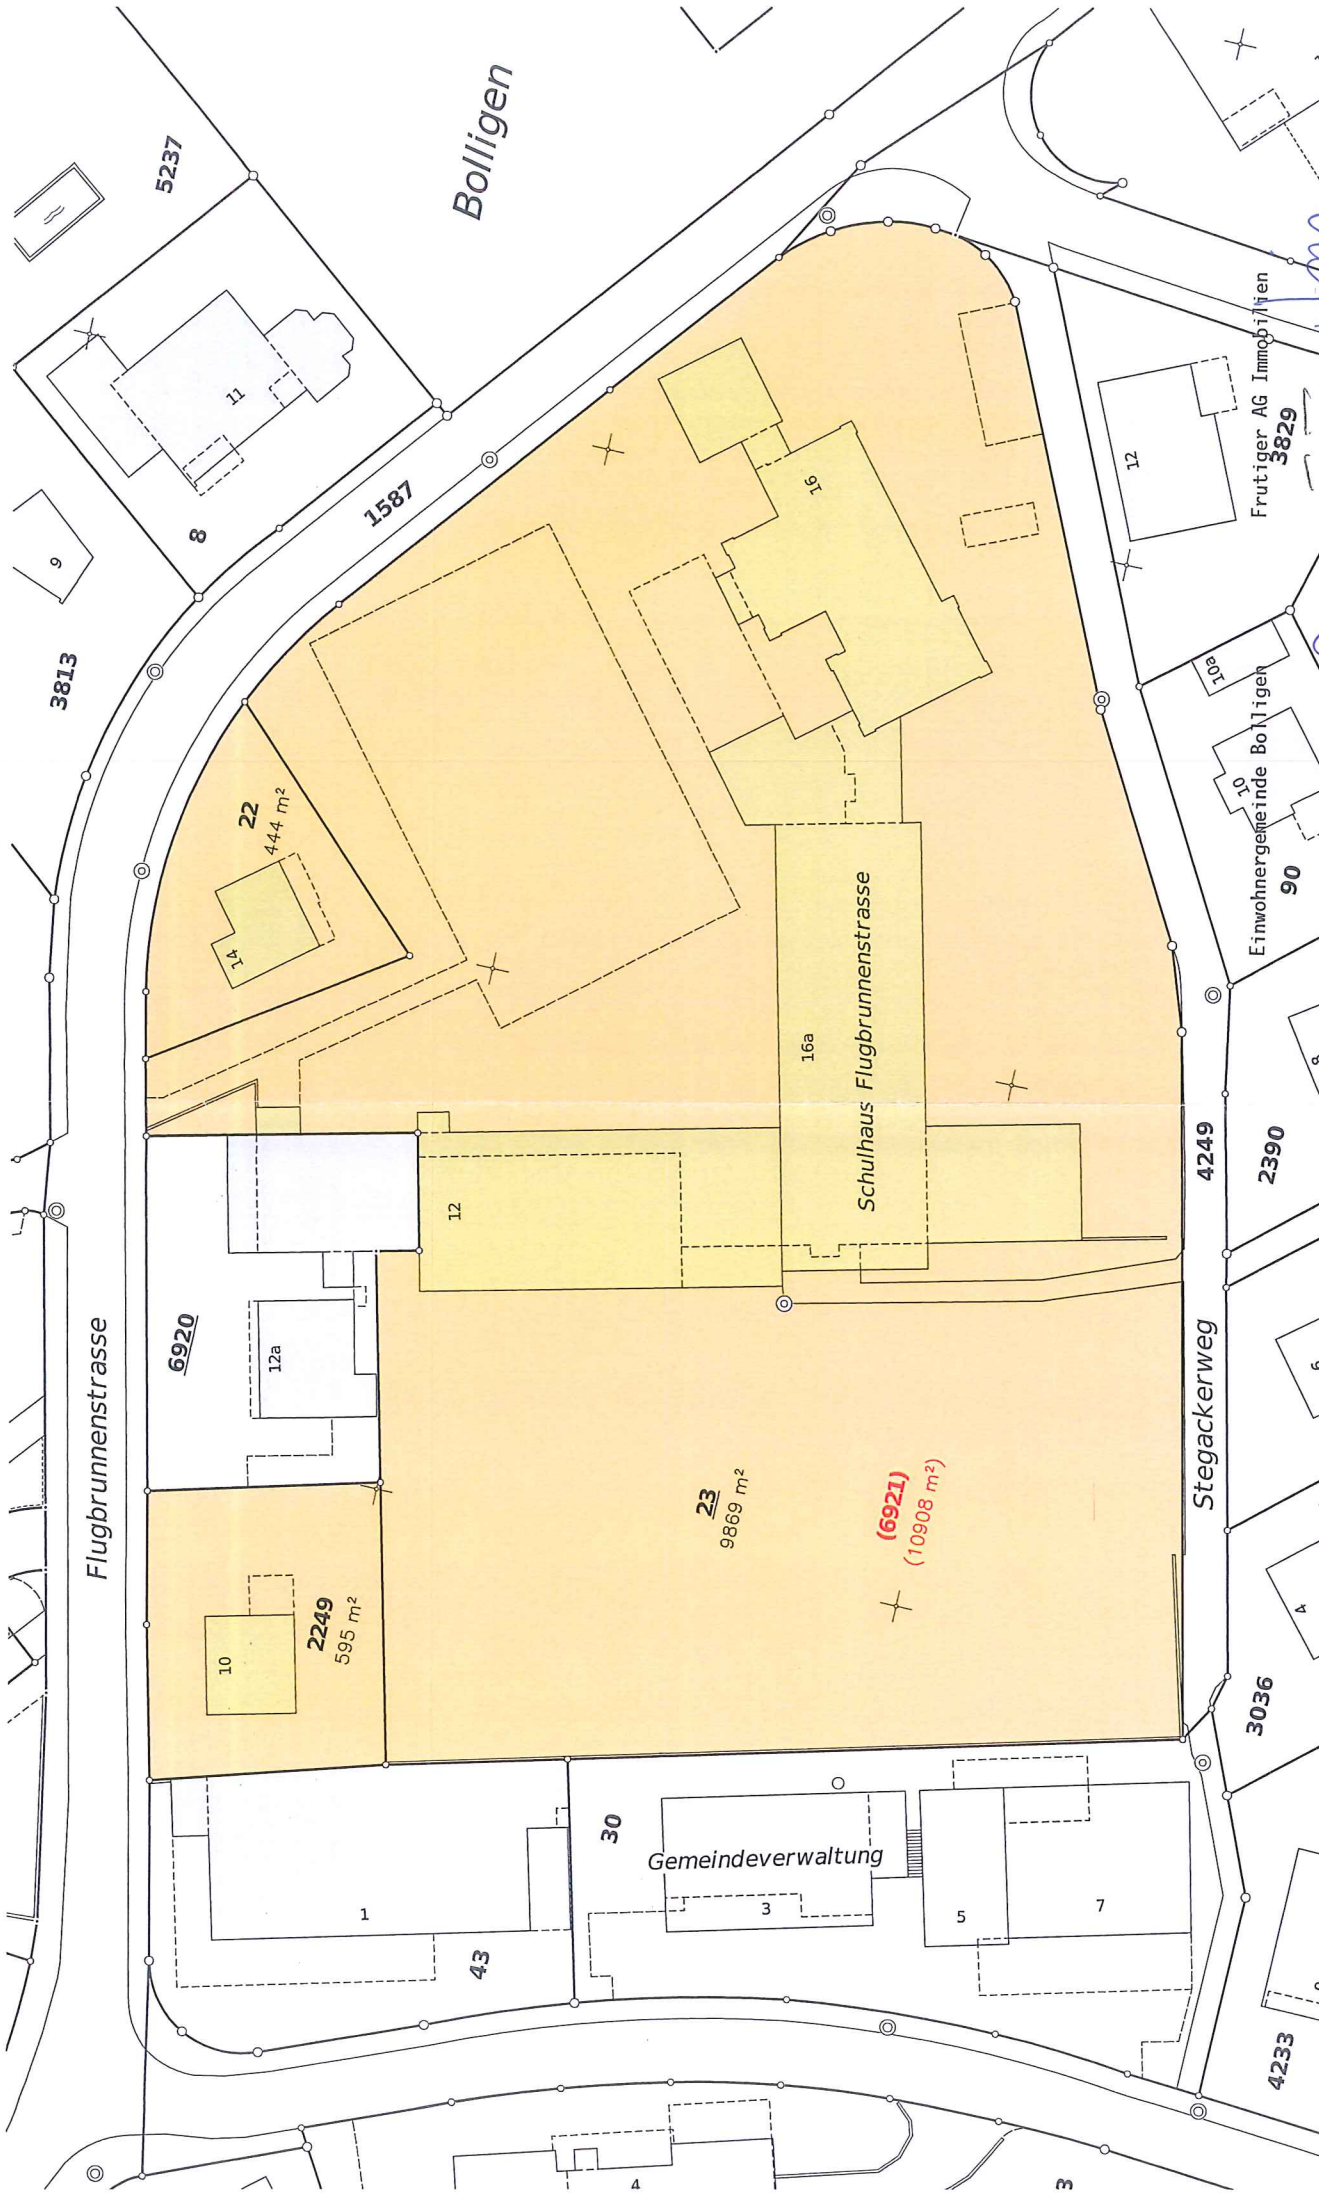

bbp geomatik ag
Worbstrasse 164
Postfach
3073 Gümliigen

Für die Richtigkeit der Grundbuchplankopie
Der Nachführungsgeometer: R. Moser
16. September 2016

R. Moser

Frutiger AG Immobilien



1:500

www.geozen.ch
bbp@geozen.ch
031 950 95 95