


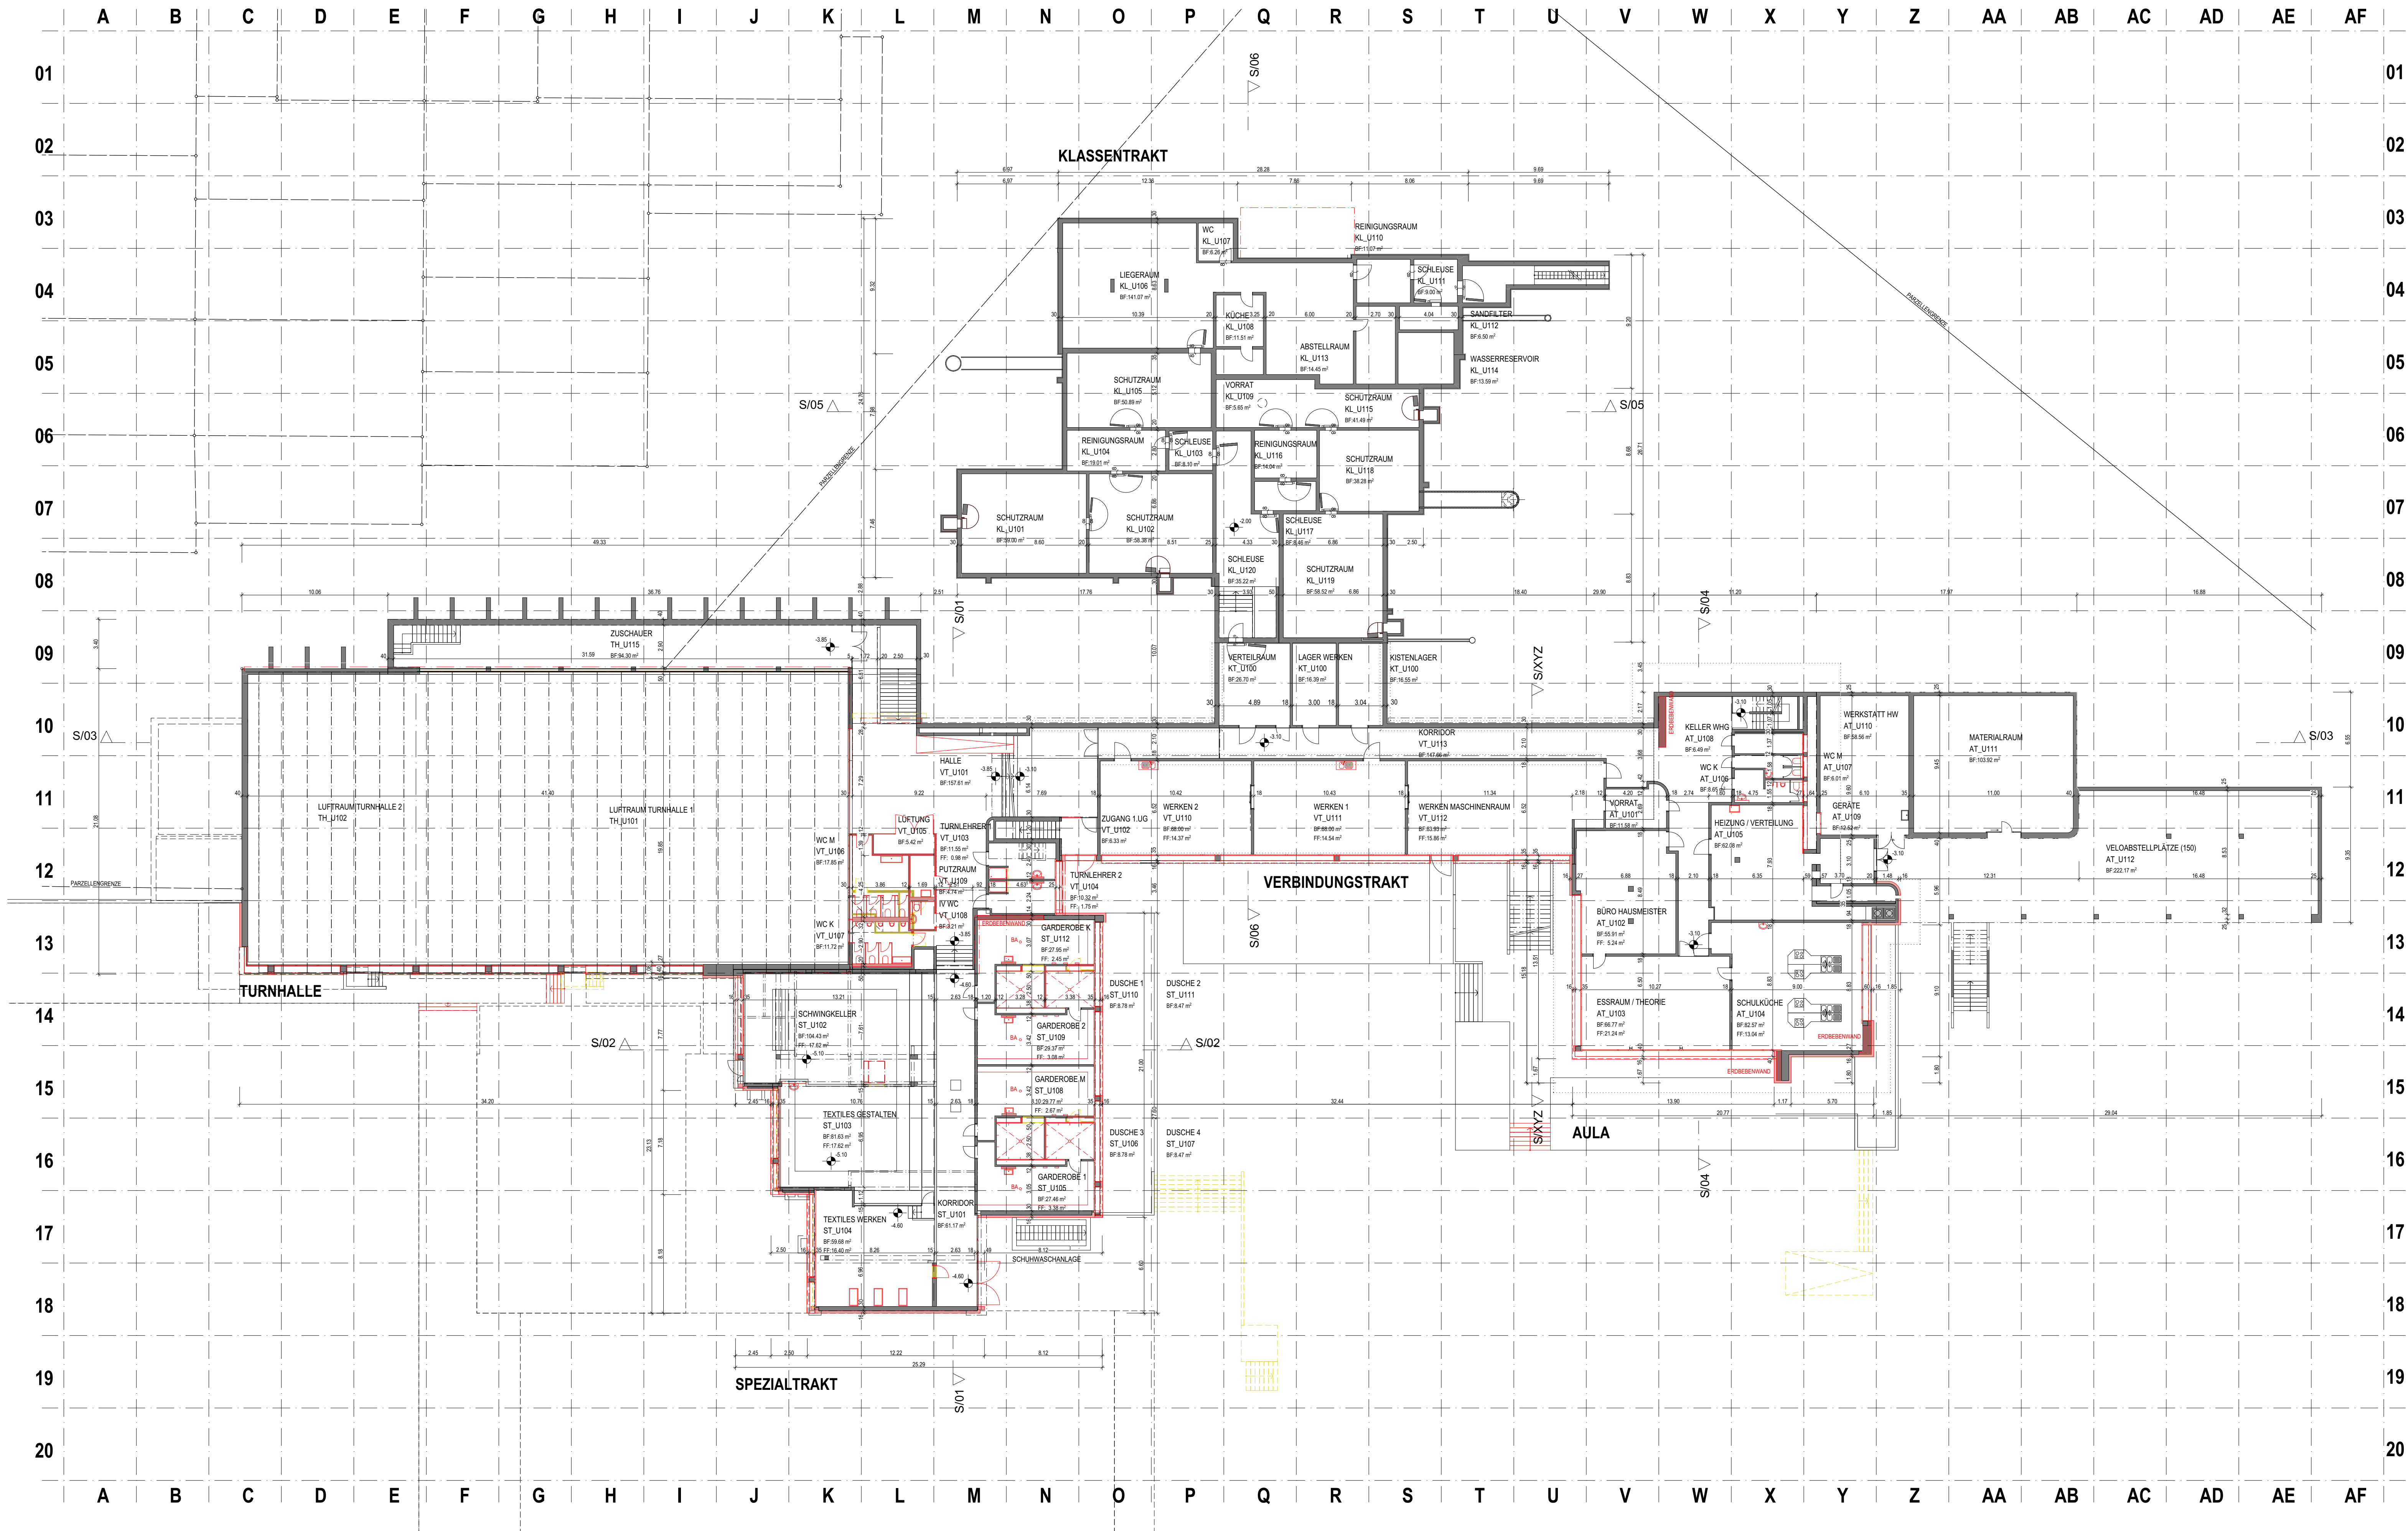


Bauherrschaft:
Einwohnergemeinde Bolligen
Hühnerbühlstrasse 3, 3065 Bolligen

Gemeindepräsidentin:
Kathrin Zuber

Gemeindeschreiber:
Bernhard Rüfer

Projektverfasser:
Adrian Leuenberger

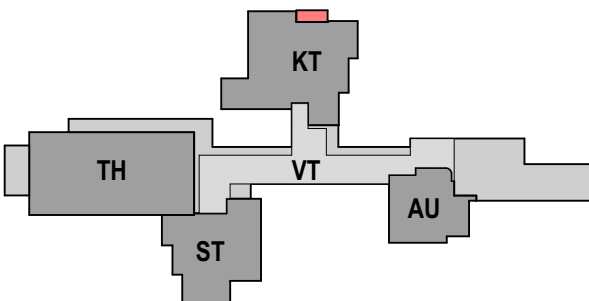

Bestehend
Abbruch
Neu

Projekt:
OK EG fertig Boden = ±0.00 = 540.60 m.ü.M.
(OK F.B. best. Pausenhalle, Eingang vor Spezialtrakt)
Umgebung gemäss Umgebungsplan

EWG Bolligen
Sanierung OZE Bolligen, Eisengasse 3, 3065 Bolligen

H+R
Architekten

Schneidweg 11, 3110 Münsingen T: 031 720 43 43 info@h+rchitekten.ch
19.11.2020 | BIMbaud: SRVAPP01 - BIMbaud Basis für ARCHICAD 22/Bolligen_EWG_Sanierung OZE_Nr. 1158/OZE_Bolligen_1158_Gesamtsplan

Dat.: 13.11.2020 ldi/tmw
Gr.: 84/60
Mst.: 1:200

Rev.:
Index:

Projekt Nr.: 1158
Plan Nr.: 33.2.2

Baugesuch
1. UG