


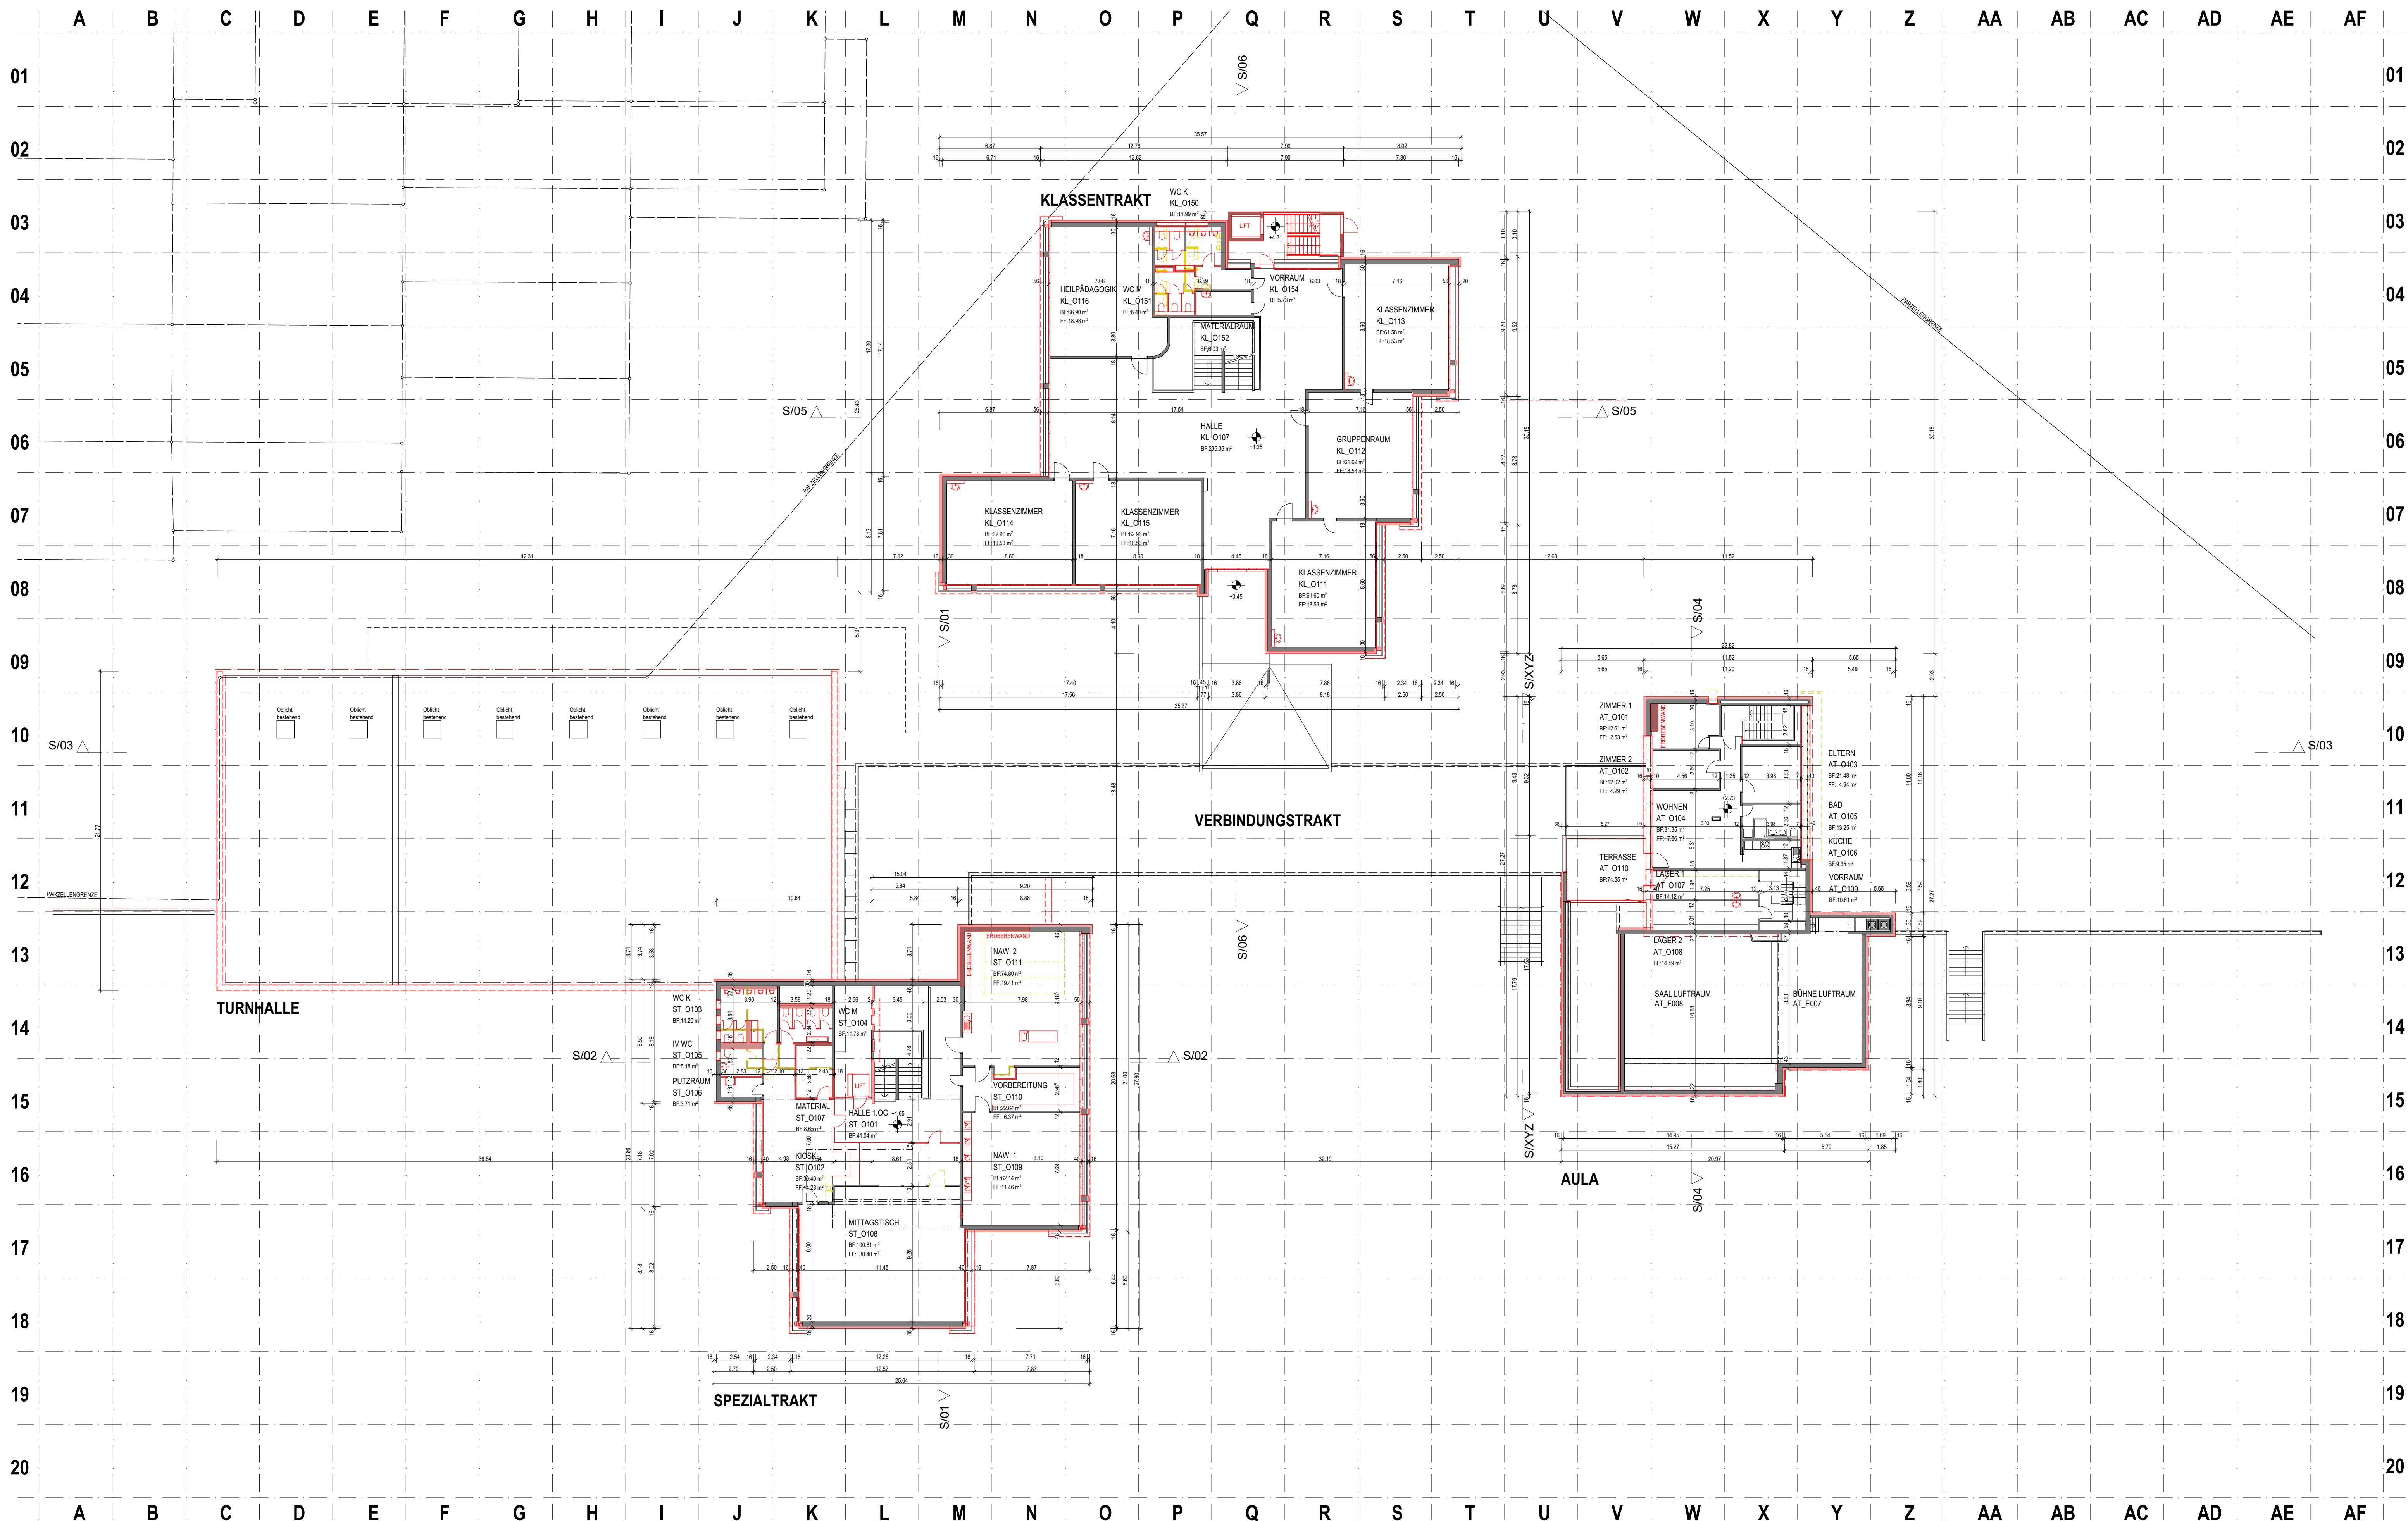


Bauherrschaft:
Einwohnergemeinde Bolligen
Hühnerbühlstrasse 3, 3065 Bolligen

Gemeindepräsidentin:
Kathrin Zuber

Gemeindeschreiber:
Bernhard Rüfer

Projektverfasser:
Adrian Leuenberger

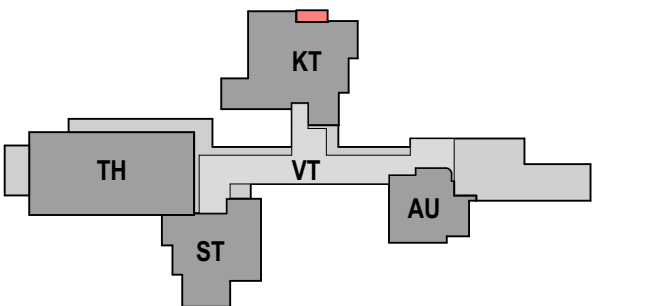

Legend:
Bestehend
Abbruch
Neu

Project:
OK EG fertig Boden = ±0.00 = 540.60 m ü.M.
(OK F.B. best. Pausenhalle, Eingang vor Spezialtrakt)
Umgebung gemäss Umgebungsplan