


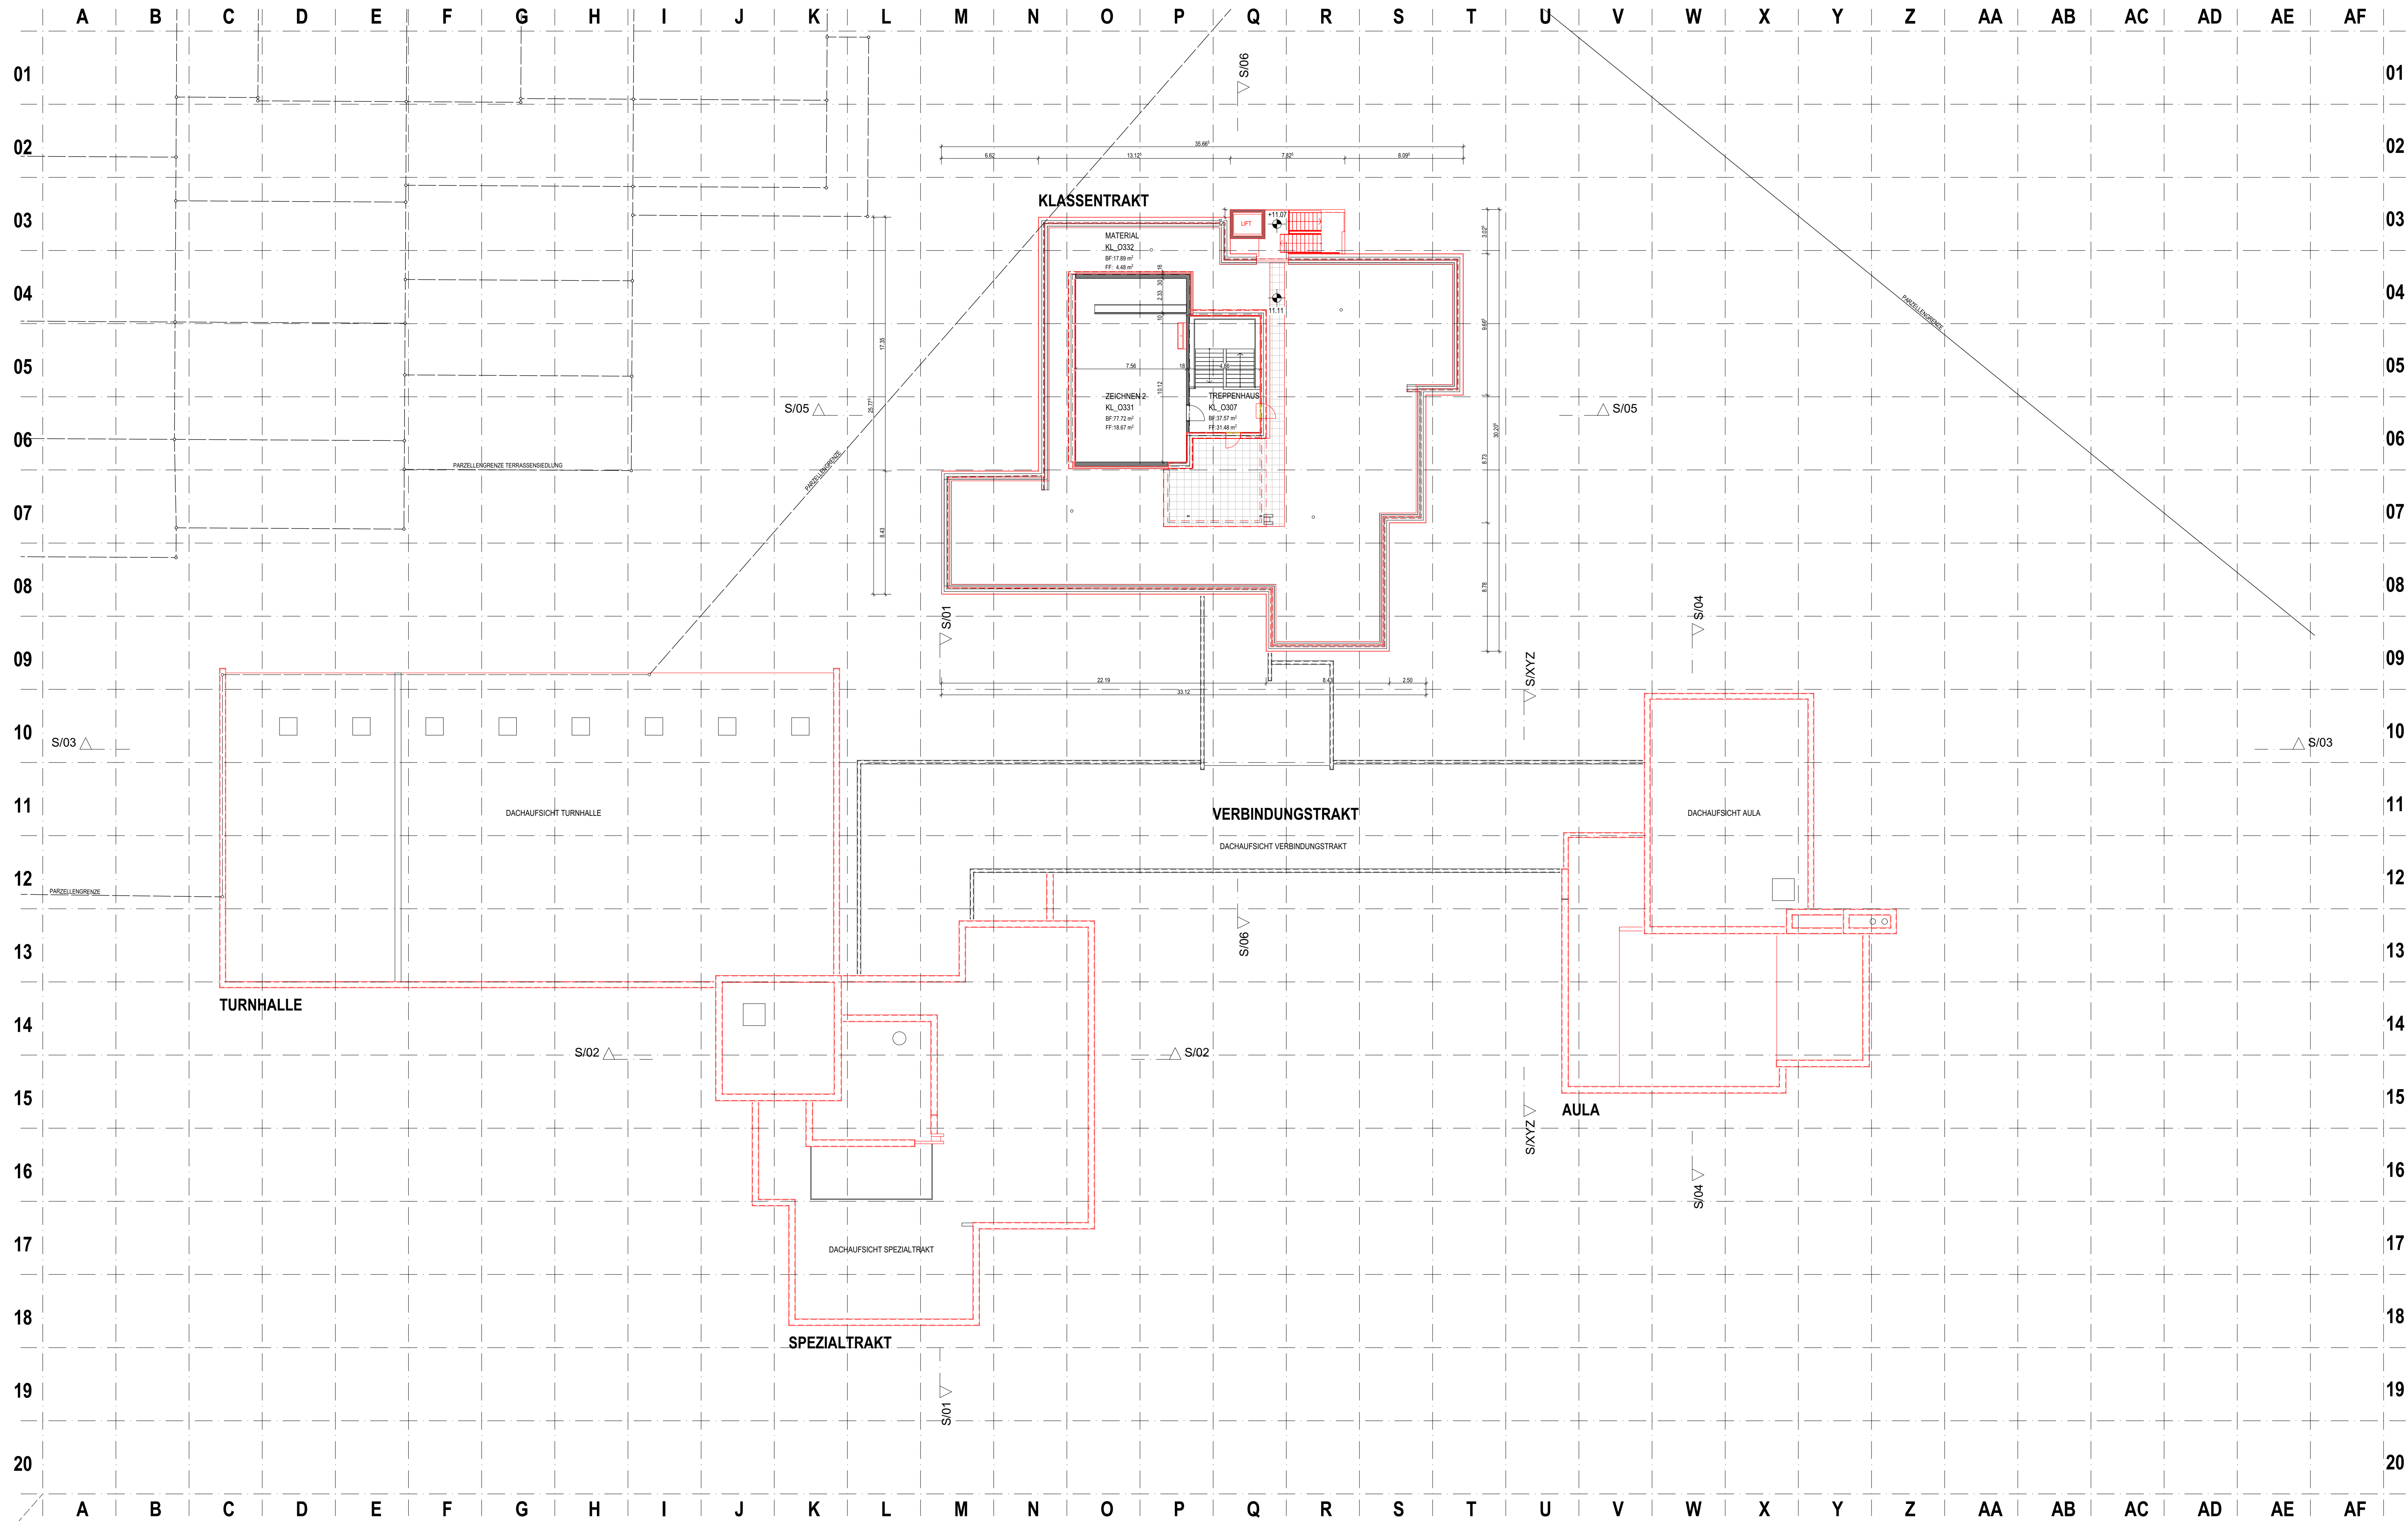


Bauherrschaft:
Einwohnergemeinde Bolligen
Hühnerbühlstrasse 3, 3065 Bolligen

Gemeindepräsidentin:
Kathrin Zuber


Gemeindeschreiber:
Bernhard Rufer

Projektverfasser:
Adrian Leuenberger

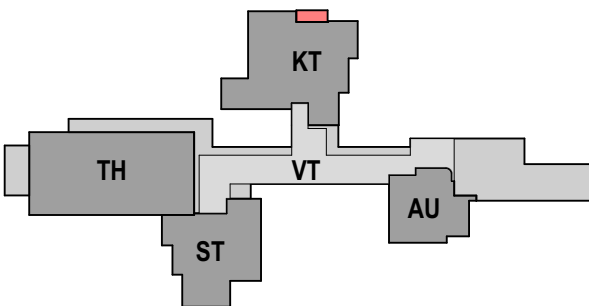

Bestehend
Abbruch
Neu

Projekt:
OK EG fertig Boden = ±0.00 = 540.60 m.ü.M.
(OK F.B. best. Pausenhalle, Eingang vor Spezialtrakt)
Umgebung gemäss Umgebungsplan

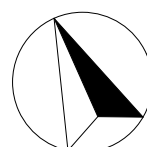

EWG Bolligen
Sanierung OzE Bolligen, Eisengasse 3,3065 Bolligen

Baugesuch
3. OG

H+R
Architekten



Dat : 13.11.202000 lb/mk/Rev :
Gr : 84/60
Mst : 1:200

Index :

Projekt Nr.:

1158

Plan Nr.:

33.2.6

19.11.2020 | BIMbaud: SRV/APPV1 - BIMbaud Basis für ARCHICAD 22/Bolligen, EWG_Sanierung OzE_Nr. 1158/OzE_Bolligen_1158_Gesamtsplan