


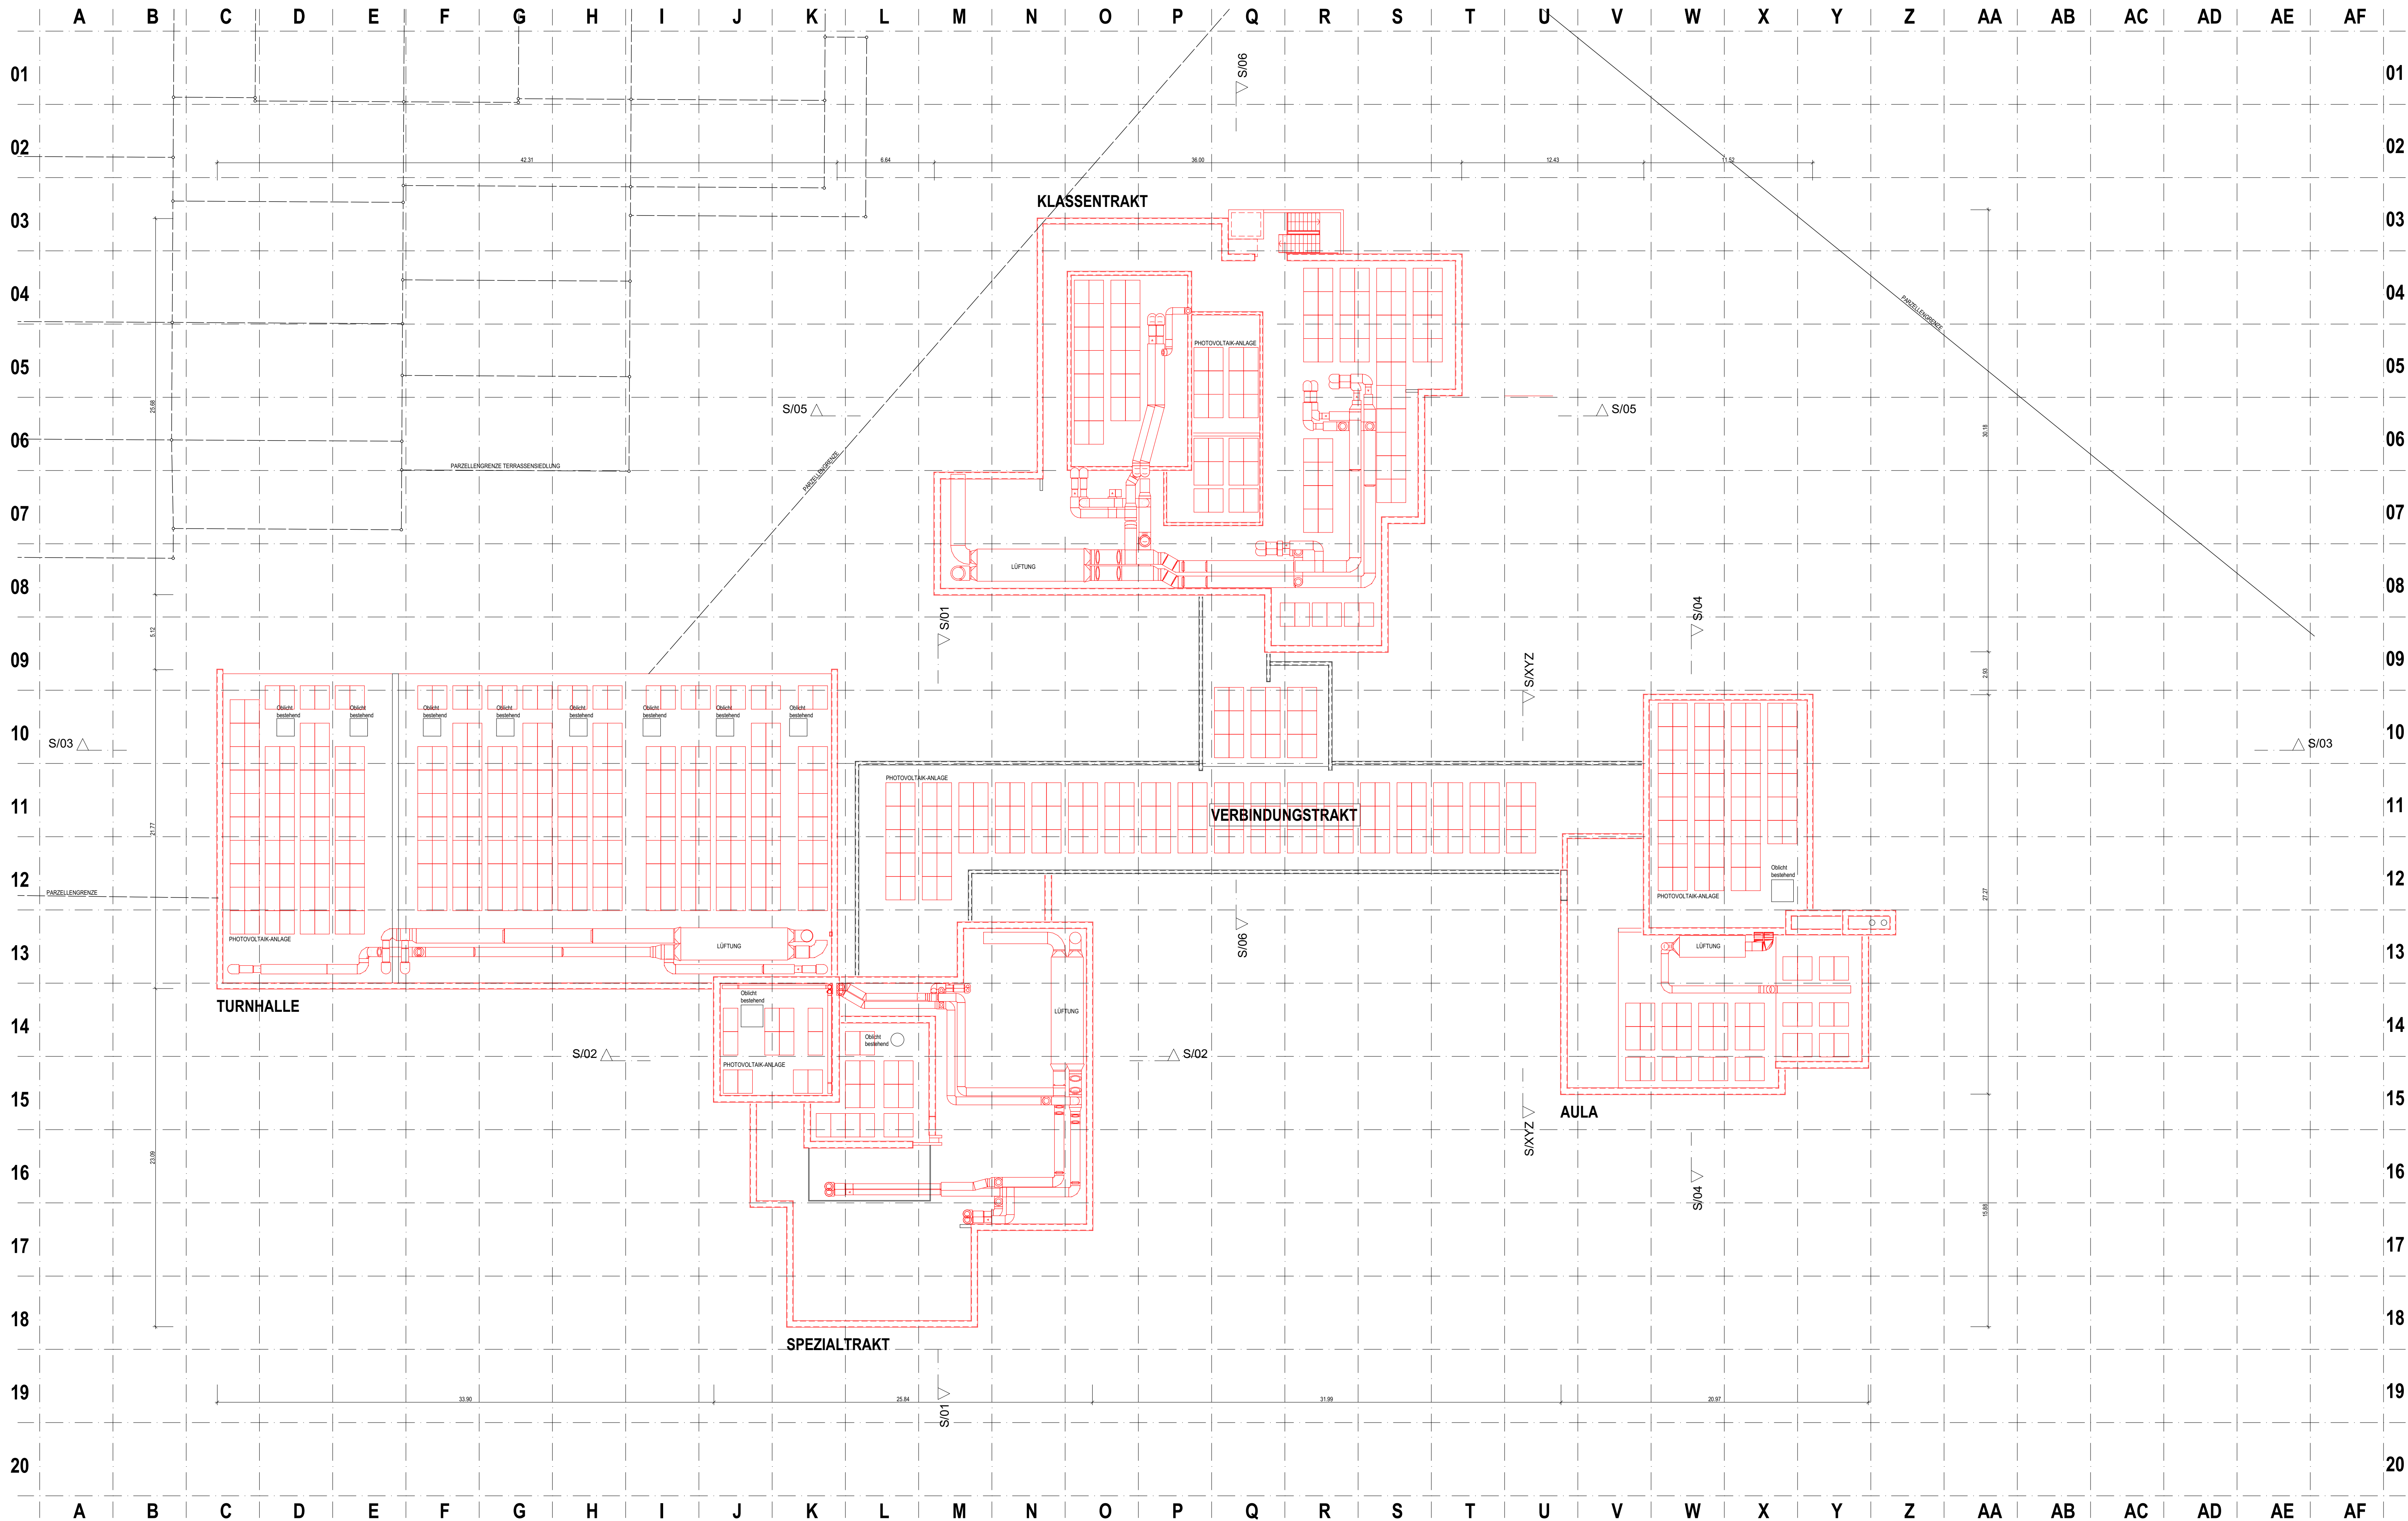


Bauherrschaft:
Einwohnergemeinde Bolligen
Hühnerbühlstrasse 3, 3065 Bolligen

Gemeindepräsidentin:
Kathrin Zuber


Gemeindeschreiber:
Bernhard Rufer

Projektverfasser:
Adrian Leuenberger

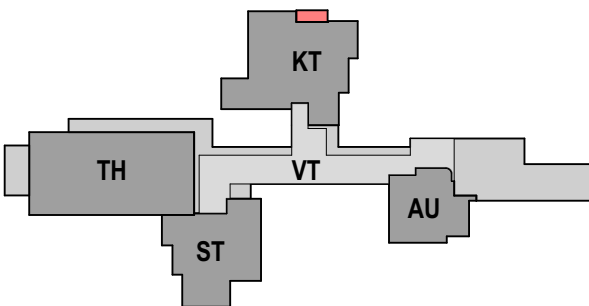

Bestehend
Abbruch
Neu

Projekt:
OK EG fertig Boden = ±0.00 = 540.60 m ü.M.
(OK F.B. best. Pausenhalle, Eingang vor Spezialtrakt)
Umgebung gemäss Umgebungsplan

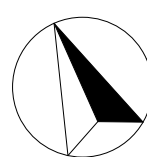

EWG Bolligen
Sanierung OzE Bolligen, Eisengasse 3,3065 Bolligen

Baugesuch
Dachaufsicht

**H+R
Architekten**



Dat : 13.11.2020 lb/rtw
Gr : 84/60
Mst : 1:200

Rev :
Index :

Projekt Nr : 1158
Plan Nr : 33.2.7

19.11.2020 | BIMbaud: SRVAPP01 - BIMbaud Basis für ARCHICAD 22/Bolligen_EWG_Sanierung OzE_Nr_1158OzE_Bolligen_1158_Gesamtsplan