


	Gezeichnet / Revidiert	Geprüft	Freigegeben
Datum	Visum	Datum	Visum
03.09.2025	mn		
A			
B			
C			
D			
E			

Längenprofil 1:100

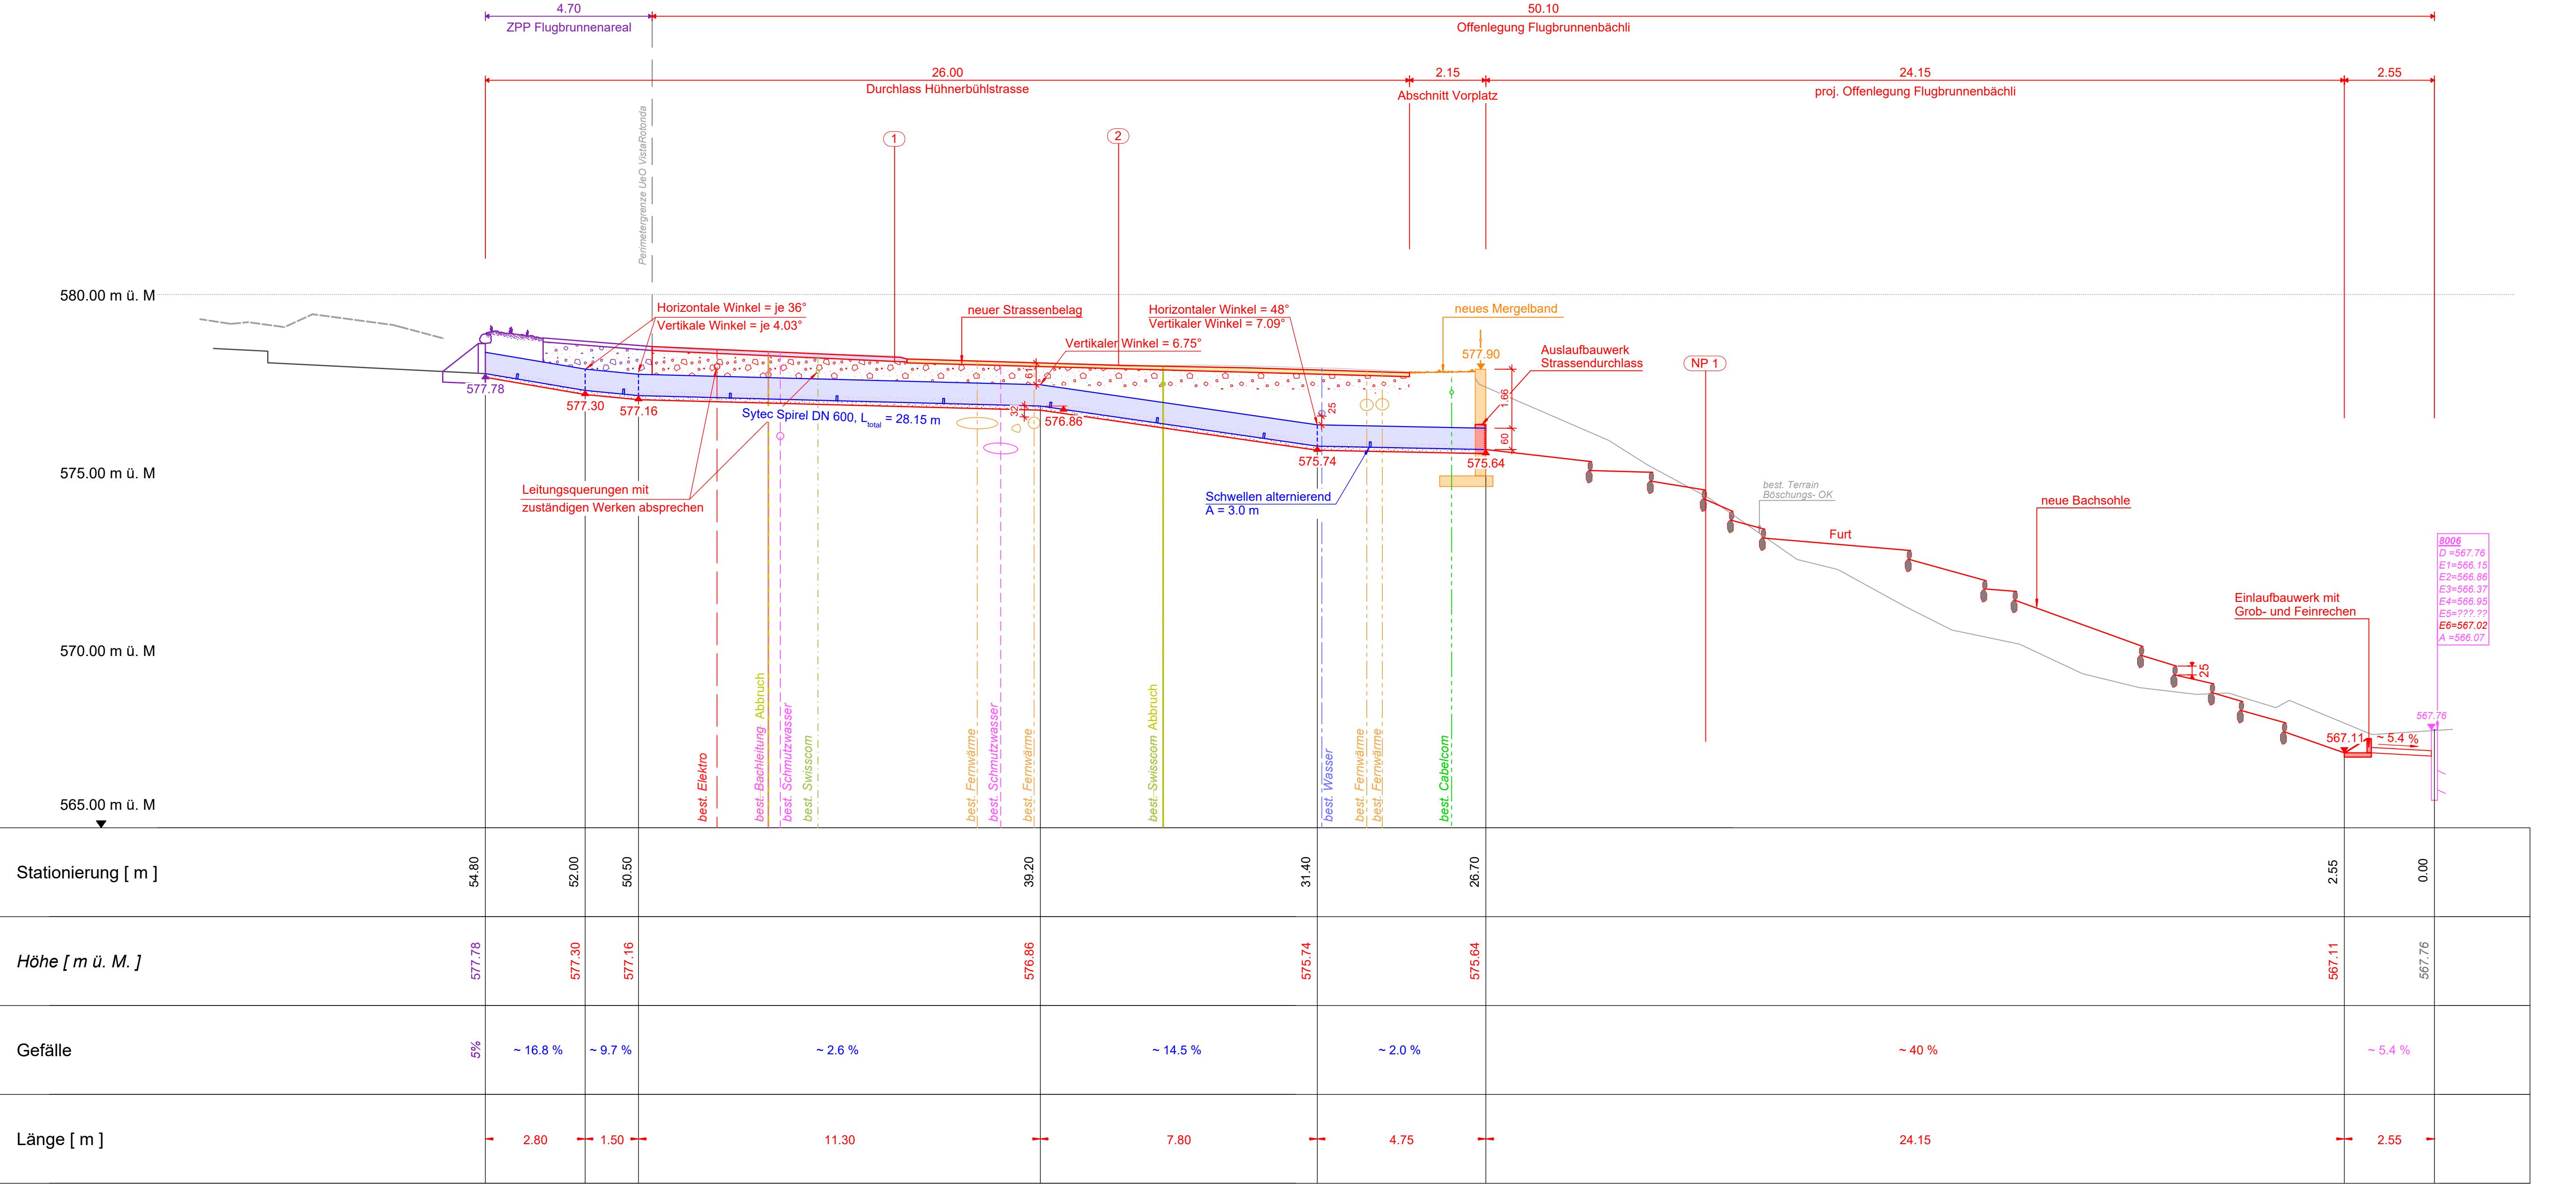


Oberingenieurkreis
Tiefbauamt
des Kantons Bern

Auflageprojekt / UeO

Gemeinde	Bolligen	Datum Doktor	03.09.2025
Erfüllungspflichtiger	Einwohnergemeinde Bolligen	Revidiert	
Gewässernummer	624970000	Projekt-Nr.	20.702
Gewässer	Flugbrunnenbächli	Plandatum	03.09.2025
Plan-Nr.	33.521	Format	45 x 84

Offenlegung Flugbrunnenbächli Parz.6/03
Auflageprojekt / UeO VistaRotonda

Unterlage Längenprofil 1:100

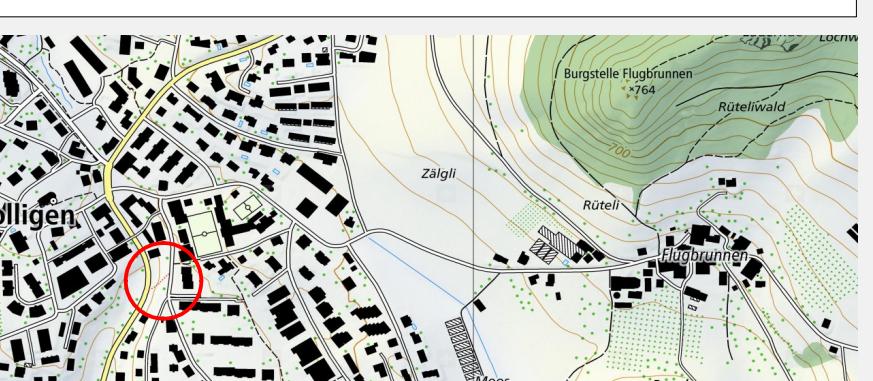

Projekterfassende

K
KISSLING + ZBINDEN AG
INGENIEURE PLANER
Brunnhofweg 37 | 3000 Bern 14
+41 31 370 11 70

Wasserbaubewilligung: