




Deponieerweiterung aus der Luft

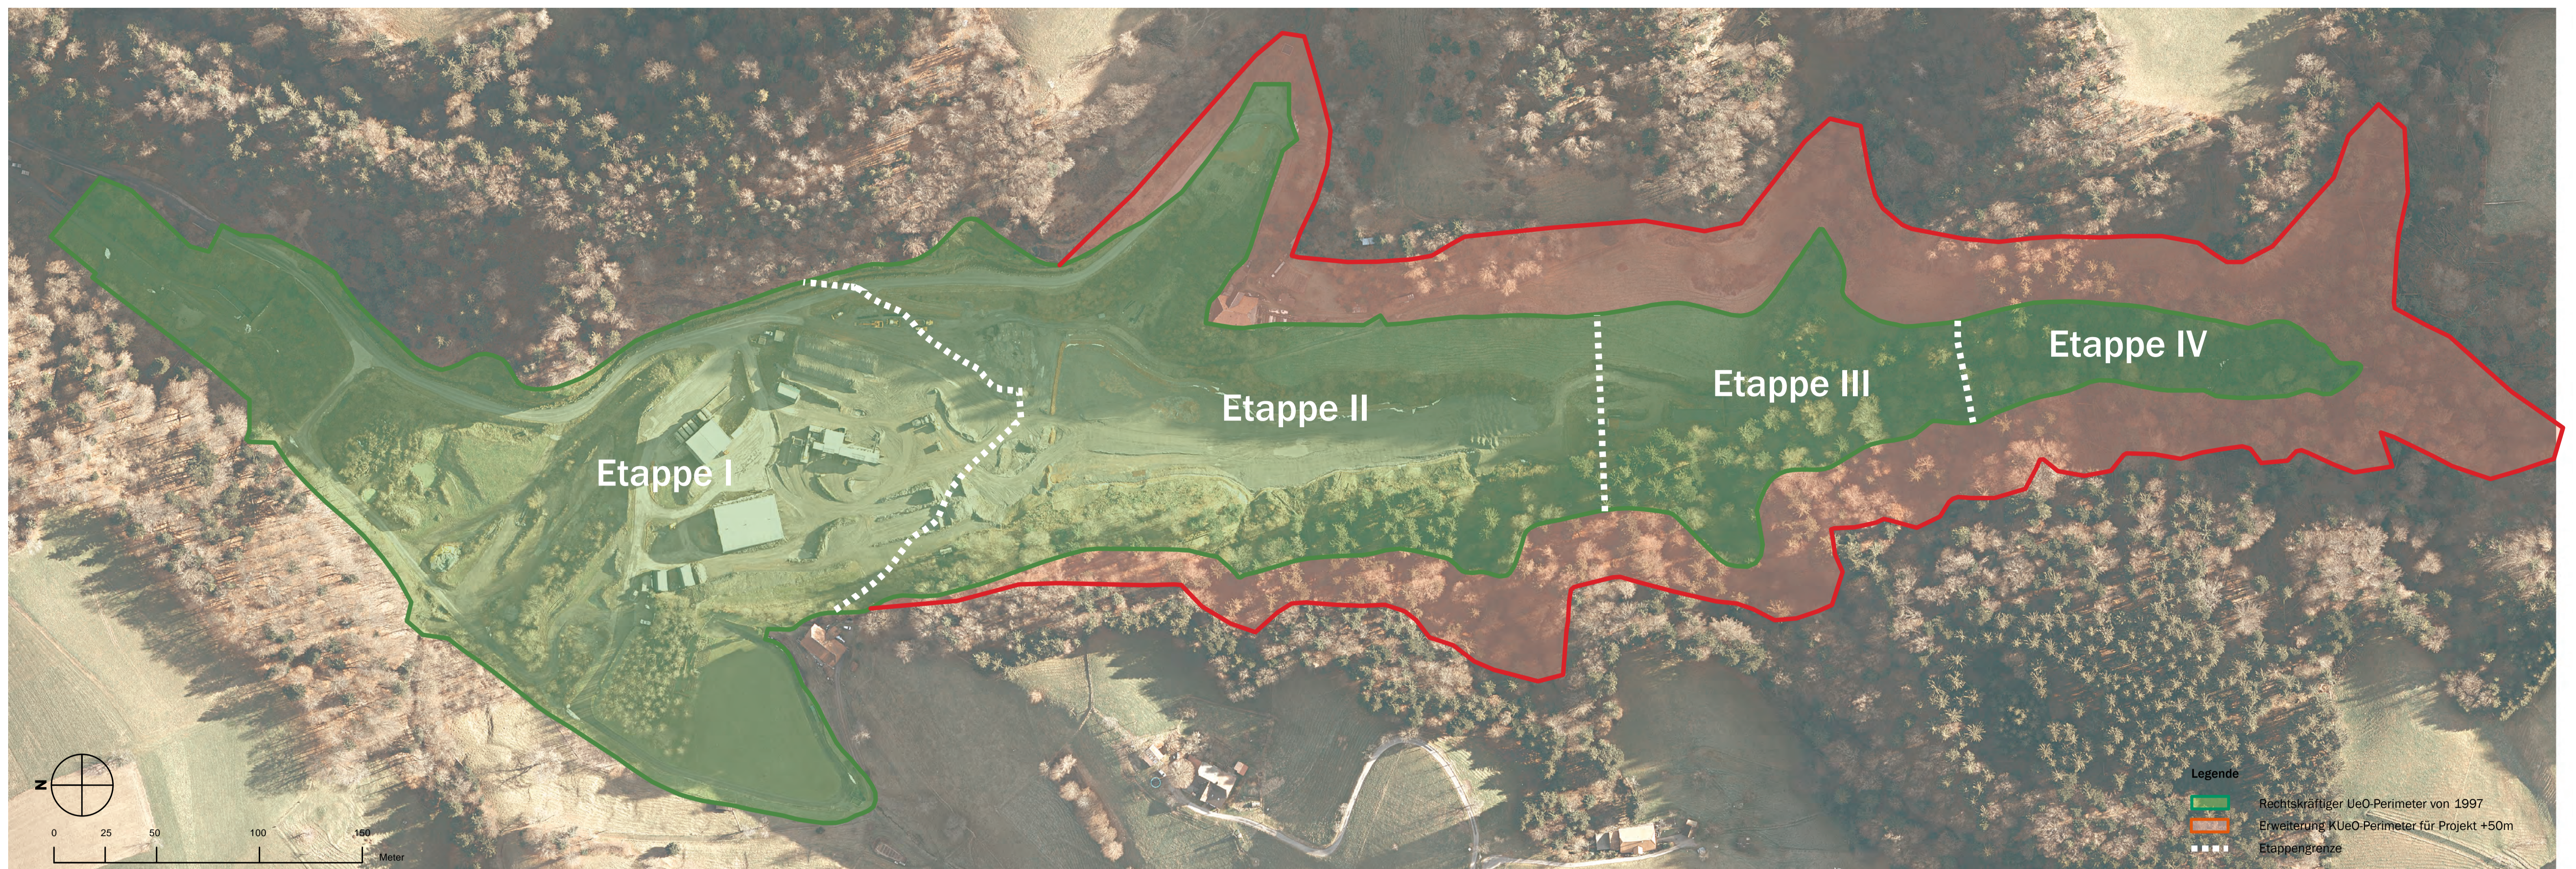

Deponieerweiterung auf dem Plan

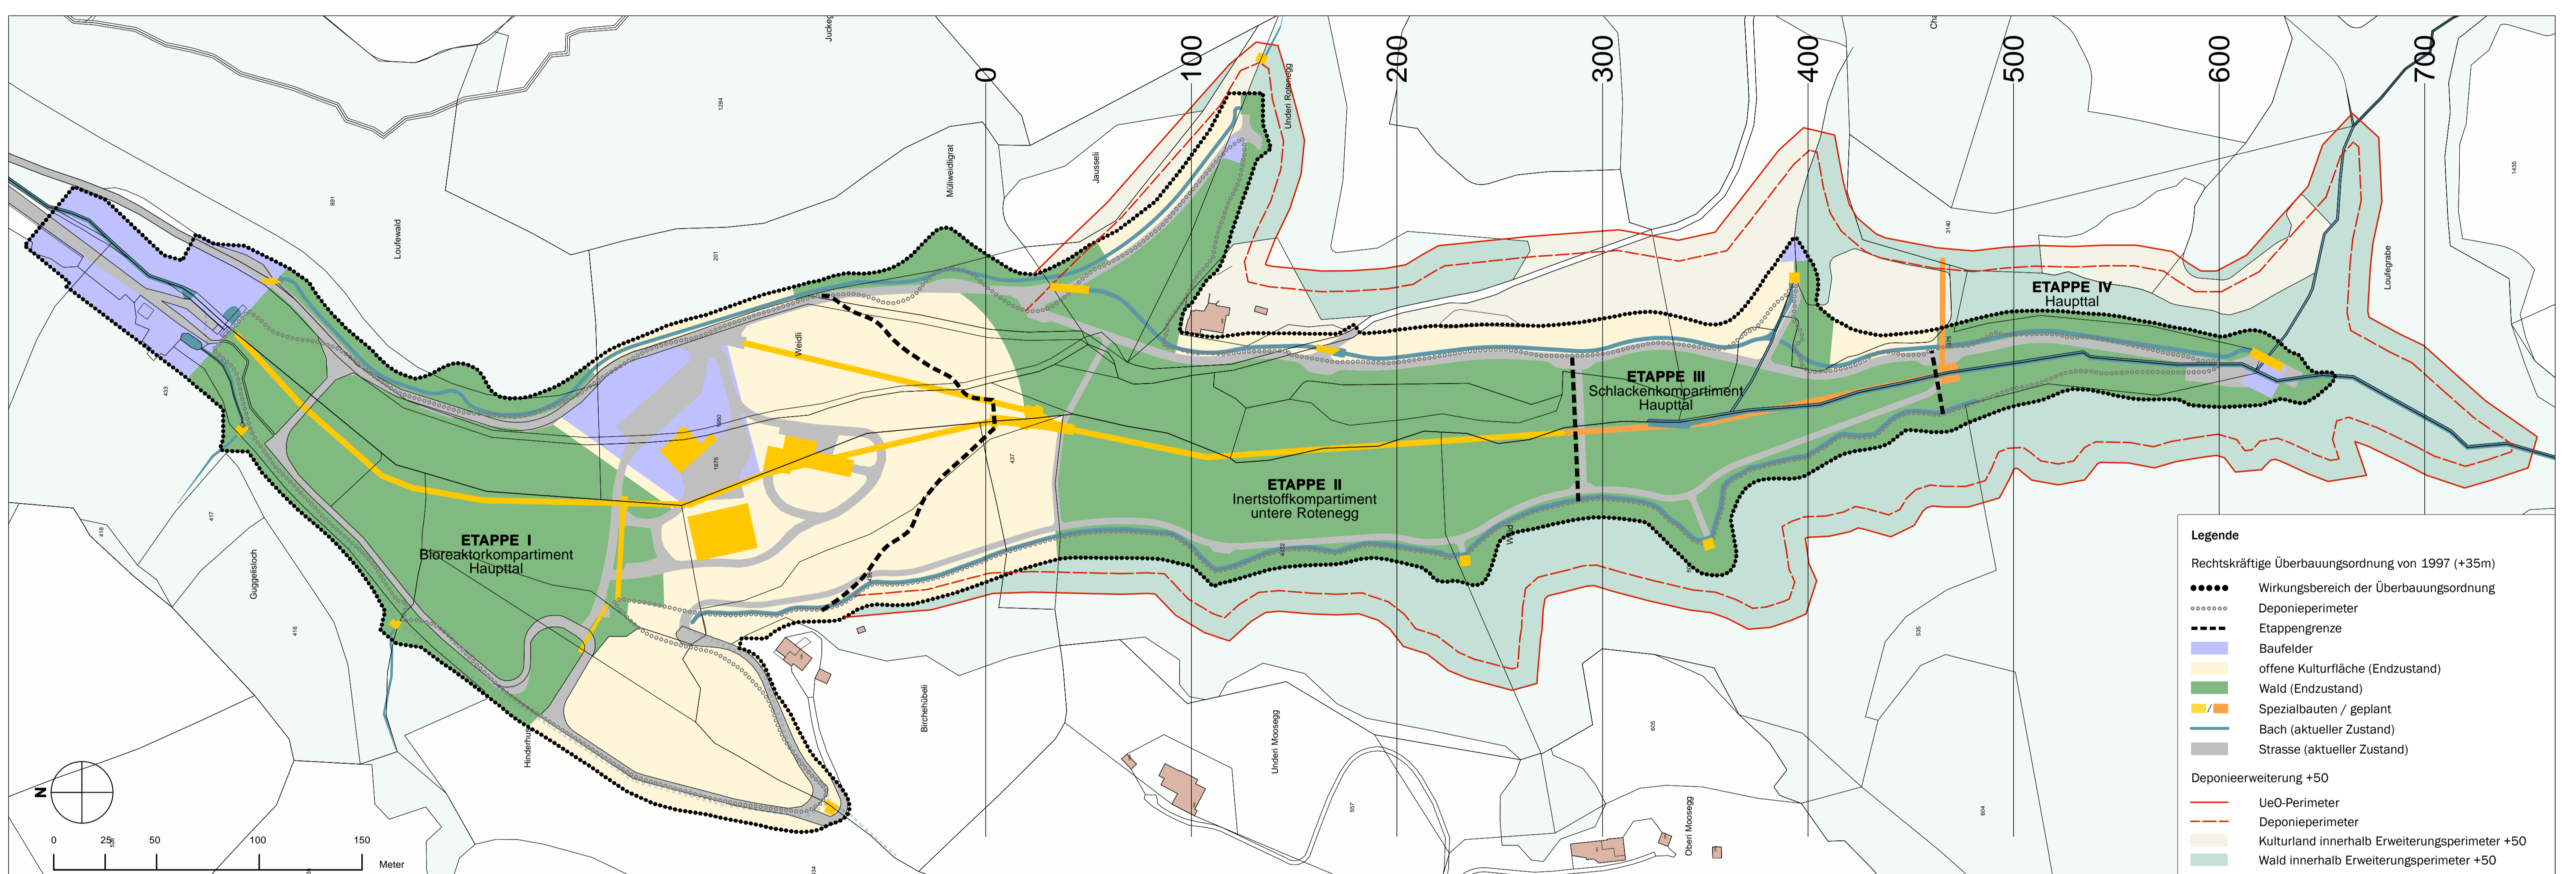

Deponieerweiterung im Längsprofil

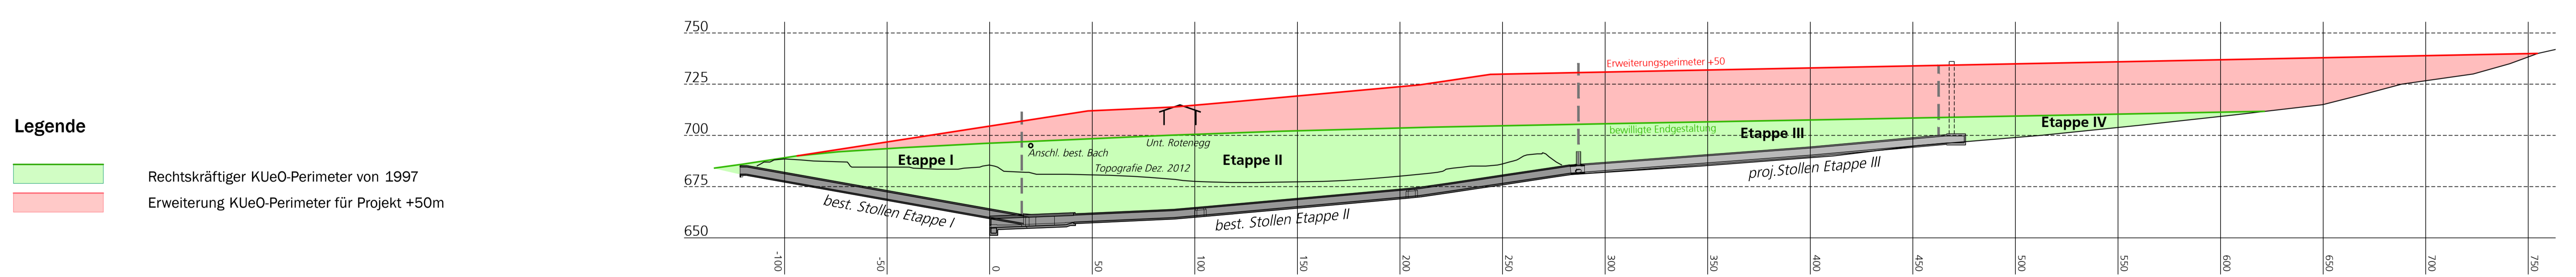

Deponieerweiterung im Querprofil

